




LEGENDA:

PROJEKTOWANE ELEMENTY DROGI

- oś drogi z kilometrażem
- krawężnik
- krawędź jezdni
- krawędź pobocza
- obrzeże chodnikowe
- opaska za obrzeżem chodnikowym
- otwarty rów drogowy
- skarpy wykopów / nasypów
- ściek z prefabrykowanych elementów betonowych
- stalowa bariera drogowa
- stalowa balustrada chroniąca pieszych przed upadkiem z wysokości
- mur oporowy
- nawierzchnia bitumiczna jezdni
- nawierzchnia z kostki granitowej spoinowanej (płeszczeń ronda, wyspy dzielące)
- nawierzchnia chodnika z bet. kostki brukowej
- nawierzchnia ścieżki rowerowej
- zieleniec

PROJEKTOWANE ELEMENTY ODWODNIENIA DROGI - KAN. DESZCZ.

- kanal rurowy kanalizacji deszczowej
- prostokątne studnie wlotowe kan. deszcz. wykonywane "na mokro" przekryte kratami stalowymi
- wylot z kanalizacji deszczowej (ścianki żelbetowe)
- wpuszcznik na studzienkę bet. wraz z przykanalikiem o 200
- przepust rurowy pod drogą
- umocnienie dna i skarp rowu płytami ożurowymi

POZOSTAŁE PROJEKTOWANE ELEMENTY UZBROJENIA TERENU

- trasa rezerwowana dla kanalizacji [sanitarnej]
- trasa rezerwowana dla wodociągu
- lampa oświetlenia ulicznego

PRZEBUDOWA SIECI UZBROJENIA TERENU

- demontaż elementu sieci energetycznej / sieci wodociągowej /
- przebudowa kabla sieci energetycznej
- przebudowa kabla sieci energetycznej (nowa lokalizacja)
- przebudowa sieci wodociągowej (nowa lokalizacja)
- przebudowa słupa sieci energetycznej
- przebudowa słupa sieci telekomunikacyjnej (nowa lokalizacja)

INNE

- konieczna przebudowa przepustów / mostu

Maksymalna prędkość jazdy: 50 km/h		Data: 10.2016	
Projekt: BUDOWA		Nr rys.: 22	
Tytuł projektu: Projekt budowy i wykonania przebudowy drogi dz. nr ewid. 1508/38 z przebudową przepustu nr 49		Skala: 1:500	
Projektant: mgr inż. Robert Duda		Nr. granic: 13/2001	
Sprawdził: mgr inż. Piotr Duda		Miejscowość: Poddębice	
Droga: Droga wojewódzka nr 49		Miejscowość: Poddębice	
Droga: Droga wojewódzka nr 49		Miejscowość: Poddębice	