


ODWODNIENIE LINIOWE
 - KORYTO ŻELBETOWE Z RUSZTEM
 (żeliwna pokrywa wpustu ulicznego)
 skala 1:25

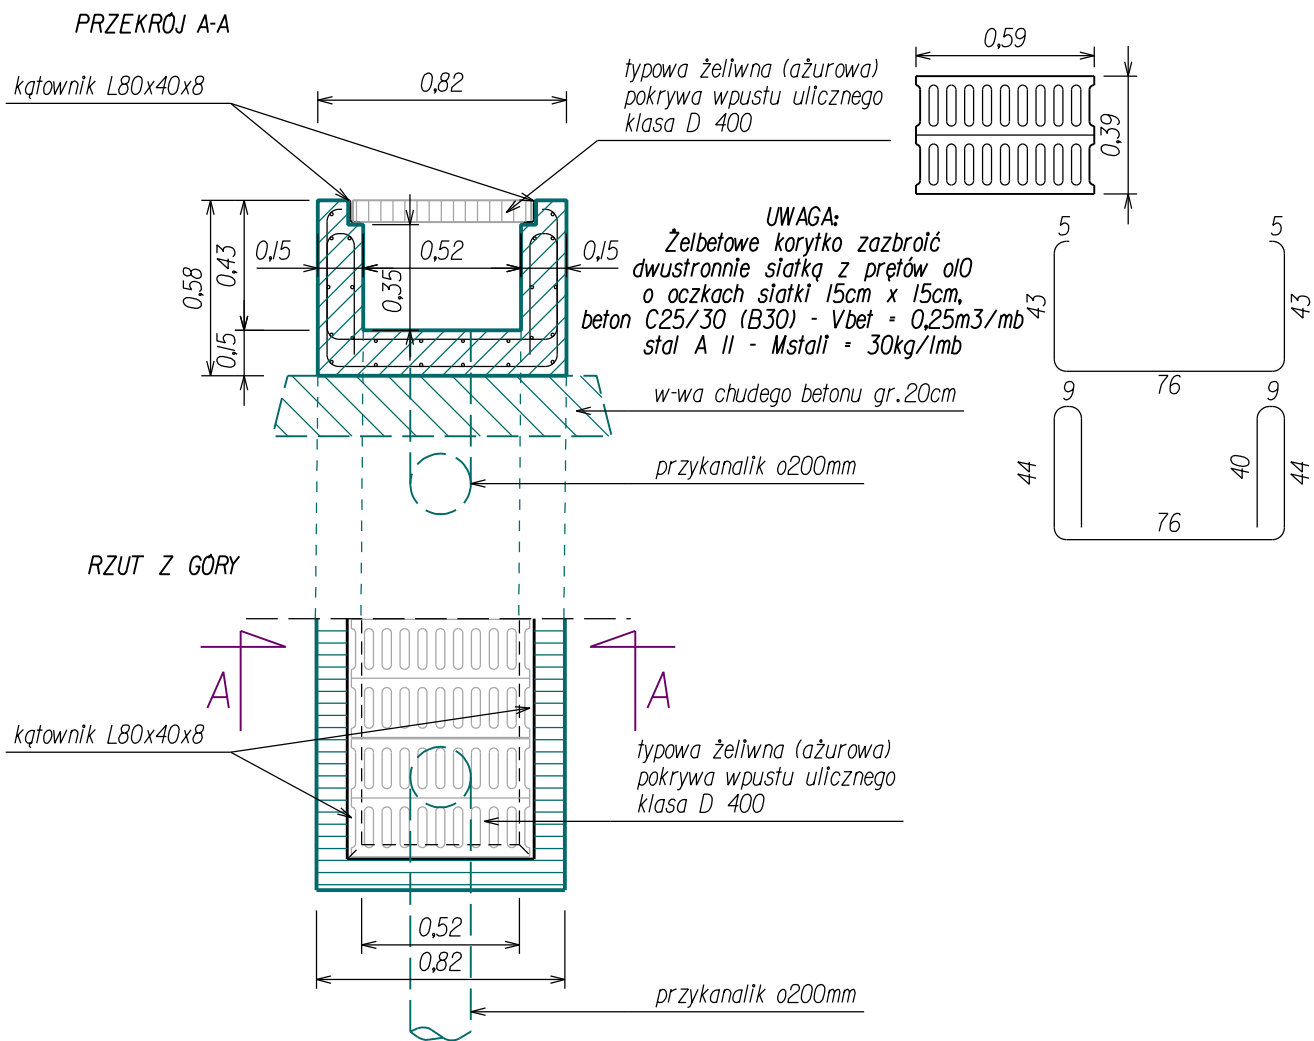

REMONT UL.NADWODNIA W M.CZARNA GÓRA
 ETAP I (km 3+583 - km 3+980)
 ROZWIĄZANIE ODWODNIENIA LINIOWEGO
 SKALA 1:50