
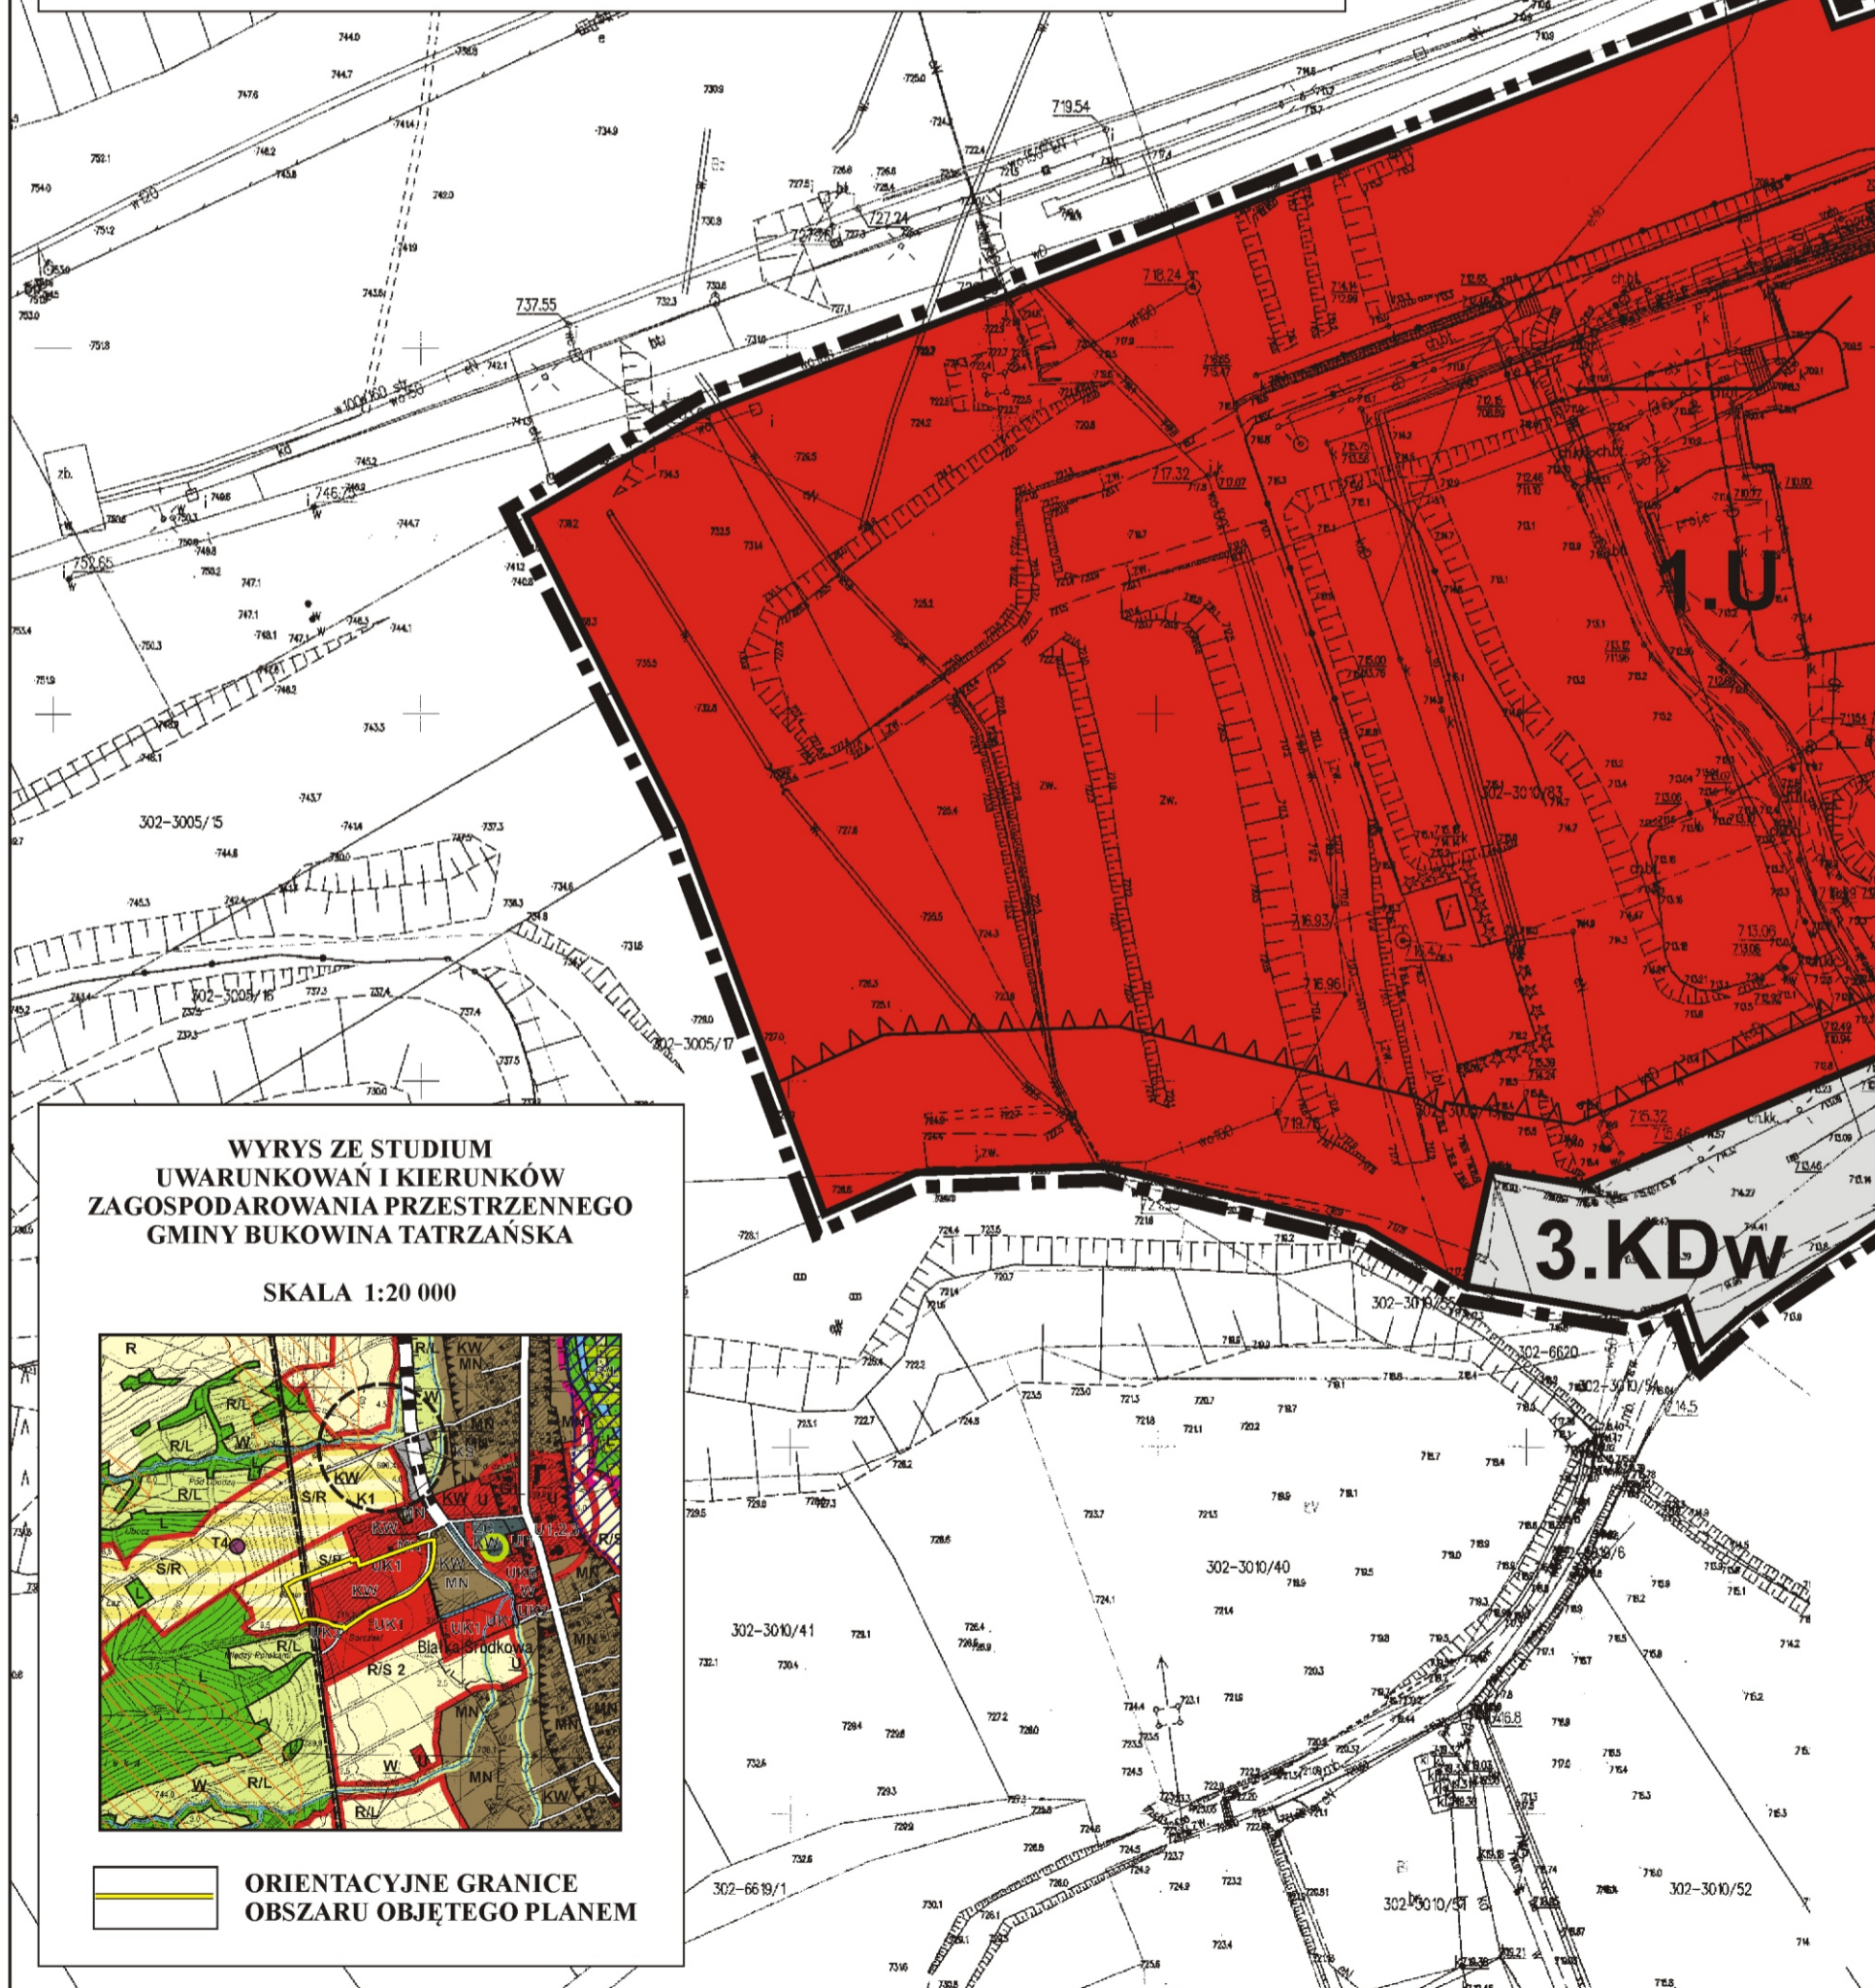


MIEJSCOWY PLAN
ZAGOSPODAROWANIA PRZESTRZENNEGO
KOMPLEKSU REKREACYJNO-WYPOCZYNKOWEGO
„TERMA BANIA”,
W MIEJSCOWOŚCI BIAŁKA TATRZAŃSKA

- MPZP BIAŁKA „TERMA BANIA” -


- RYSUNEK PLANU -

SKALA 1:1000

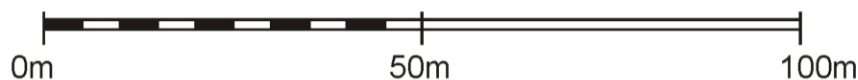

WYRYS ZE STUDIUM
UWARUNKOWAŃ I KIERUNKÓW
ZAGOSPODAROWANIA PRZESTRZENNEGO
GMINY BUKOWINA TATRZAŃSKA

SKALA 1:20 000

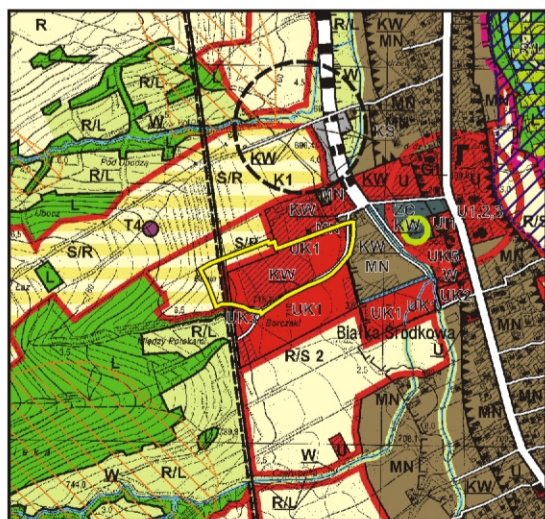

ORIENTACYJNE GRANICE
OBSZARU OBJĘTEGO PLANEM

3.KDW