

**Uchwała Nr XIV/127/2019
Rady Gminy Bukowina Tatrzańska
z dnia 19 grudnia 2019r.**

**w sprawie: uzgodnienia projektu uchwały Sejmiku Województwa
Małopolskiego w sprawie Południowomałopolskiego
Obszaru Chronionego Krajobrazu**

Na podstawie art. 18 ust. 2 pkt 15 ustawy z dnia 8 marca 1990 r. o samorządzie gminnym (t.j. Dz.U. z 2019r. poz. 506 ze zm.) oraz art. 23 ust. 3 i 3b ustawy z dnia 16 kwietnia 2004r. o ochronie przyrody (t.j. Dz.U. z 2018r. poz. 1614 z późn. zm.), w związku z art. 106 ustawy z dnia 14 czerwca 1960 r. Kodeks Postępowania Administracyjnego (t.j. Dz. U. z 2018 r. poz. 2096 ze zm.),

Rada Gminy Bukowina Tatrzańska uchwala, co następuje:

§1.

1. Uzgadnia się z uwagami projekt uchwały Sejmiku Województwa Małopolskiego w sprawie Południowomałopolskiego Obszaru Chronionego Krajobrazu przekazanego do konsultacji przez Wicemarszałka Województwa Małopolskiego pismem z dnia 27 listopada 2019 r. (data wpływu: 29 listopada 2019 r.), znak: SR-I.7122.2.2019, udostępnionego w Biuletynie Informacji Publicznej Urzędu Marszałkowskiego Województwa Małopolskiego w zakładce: Konsultacje społeczne/Programy i projekty.
2. Uwagi dotyczą ustaleń: § 3 ust. 1 pkt 2 i § 3 ust. 3, § 3 ust. 1 pkt 7, § 3 ust. 7 pkt 5 i 7 oraz załącznika graficznego nr 4 - legendy arkusza map - w zakresie wskazanym w uzasadnieniu do uchwały.

§2.

Wykonanie uchwały powierza się Wójtowi Gminy Bukowina Tatrzańska.

§3.

Uchwała wchodzi w życie z dniem podjęcia.

UZASADNIENIE

Zgodnie z art. 23 ust. 2 ustawy z dnia 16 kwietnia 2004r. o ochronie przyrody wyznaczenie obszaru chronionego krajobrazu następuje w drodze uchwały sejmiku województwa, która określa jego nazwę, położenie, obszar, sprawującego nadzór, ustalenia dotyczące czynnej ochrony ekosystemów oraz zakazy właściwe dla danego obszaru chronionego krajobrazu lub jego części, wybrane spośród zakazów wymienionych w art. 24 ust. 1, wynikające z potrzeb jego ochrony. Przy czym w myśl art. 23 ust. 3 wyżej wymienionej ustawy projekt uchwały sejmiku województwa wymaga uzgodnienia z właściwą miejscowo radą gminy.

Uzgodnień, o których mowa w art. 23 ust. 3, dokonuje się w trybie art. 106 ustawy z dnia 14 czerwca 1960r. - Kodeks Postępowania Administracyjnego, z zastrzeżeniem że brak przedstawienia stanowiska w terminie miesiąca od dnia otrzymania projektu uchwały, jest uważane za uzgodnienie projektu.

Na podstawie art. 23 ust. 3b ustawy o ochronie przyrody, Rada Gminy może odmówić uzgodnienia projektu uchwały wyłącznie w przypadku, gdy przyjęcie tej uchwały prowadziłoby do ograniczenia możliwości rozwojowych gminy wynikających z ustaleń studium uwarunkowań i kierunków zagospodarowania przestrzennego lub miejscowego planu zagospodarowania przestrzennego w stopniu nieproporcjonalnym do wartości jakie obszar chronionego krajobrazu ma chronić.

Przedmiotem uzgodnienia Rady Gminy Bukowina Tatrzańska jest projekt uchwały sejmiku Województwa Małopolskiego przedłożony przy wystąpieniu o uzgodnienie Wicemarszałka Województwa Małopolskiego z dnia 27 listopada 2019 r. (data wpływu: 29 listopada 2019 r.) znak: SR-I.7122.2.2019, udostępniony w Biuletynie Informacji Publicznej Urzędu Marszałkowskiego Województwa Małopolskiego w zakładce: Konsultacje społeczne/Programy i projekty.

Po zapoznaniu się z projektem uchwały Rada Gminy Bukowina Tatrzańska staje na stanowisku, że nie ma podstaw merytorycznych do odmówienia uzgodnienia projektu, bowiem zapisy uchwały nie prowadzą do ograniczenia możliwości rozwojowych gminy wynikających z ustaleń obowiązującego Studium uwarunkowań i kierunków zagospodarowania przestrzennego Gminy Bukowina Tatrzańska ani obowiązujących miejscowych planów zagospodarowania przestrzennego, w stopniu nieproporcjonalnym do wartości jakie obszar chronionego krajobrazu ma chronić. **Zatem przedłożony projekt zostaje uzgodniony.**

Niemniej jednak niektóre jego ustalenia budzą wątpliwości Rady Gminy Bukowina Tatrzańska. Dotyczą one zapisów: § 3 ust. 1 pkt 2 i § 3 ust. 3, § 3 ust. 1 pkt 7, § 3 ust. 7 pkt 5 i 7 oraz załącznika graficznego nr 4 - legendy arkusza map

Analizując zapisy § 3 ust. 1 pkt 2 wraz z odwołaniem do § 3 ust. 3 zauważa się jak poniżej: § 3 ust. 3 pkt 2 dotyczy zwolnienia od zakazu wycinania drzew i krzewów określonego w § 3 ust. 1 pkt 2. Uzgadniany projekt uchwały dopuszcza wycinanie drzew i krzewów do obwodu 25 cm mierzonego 5 cm nad ziemią. Wycinka drzew i krzewów o obwodzie powyżej 25 cm jest zakazana. Zwolnienie od zakazu wycinki dotyczy również innych określonych sytuacji, o których mowa w § 3 ust. 3 pkt. 1, 3, 4, 5.

Kwestie wycinki drzew i krzewów oraz kompetencje wójta w tym zakresie regulują przepisy aktu wyższego tj. ustawy z dnia 16 kwietnia 2004 r. o ochronie przyrody. Z ustawy tej wynika, że do kompetencji wójta należy przyjmowanie zgłoszeń i wydawanie zezwoleń na wycinkę drzew i krzewów na obszarze gminy z wyłączeniem terenów leśnych. Ustawa o ochronie przyrody nie określa natomiast żadnych szczególnych kompetencji wójta w odniesieniu do przyjmowania zezwoleń czy przyjmowania zgłoszeń na wycinkę drzew w obszarze chronionego krajobrazu (np. do występowania o opinię do zarządzającego obszarem). Również właściciele nieruchomości objętych obszarem chronionego krajobrazu nie są żadnym przepisem zobowiązani do uzyskania zezwolenia czy uzyskania opinii co do wycinki drzew od zarządzającego obszarem tj. Dyrektora Zespołu Parków Krajobrazowych Województwa Małopolskiego. W takiej sytuacji zapisy uchwały sejmiku są niespójne

z ustawą o ochronie przyrody, co może prowadzić do stosowania nieuprawnionych procedur lub działań niezgodnych z uchwałą.

Konstrukcja § 3 ust. 3 oraz jego merytoryczna zawartość jest niejasna i nieczytelna.

Po pierwsze § 3 ust. 1 pkt 2 zakazuje likwidowania i niszczenia zadrzewień śródpolnych, przydrożnych i nadwodnych i już zawiera wyłączenie. Natomiast § 3 ust. 3 mówi o odstępstwie od zakazów dotyczącym wycinania drzew i krzewów (o których nie mówi § 3 ust. 1 pkt 2).

Przed wszystkim jednak treść § 3 ust. 3 pkt 1 czytana razem z uzasadnieniem budzi szereg wątpliwości. Nie jest zrozumiałe czego tak naprawdę odstępstwo dotyczy np. jakie zadrzewienia śródpolne nie rosną na śródpolnych miedzach i jednocześnie nie stanowią solitera, remizy, szpaleru, pasu, grupy lub kępy.

W uzasadnieniu napisano, że odstępstwo wprowadzono *w celu umożliwienia szybkiego przywrócenia terenów otwartych (...) do użytkowania rolniczego lub pasterskiego*. Zapis uchwały sejmiku powiela w tym zakresie treść art. 83f ust.1 pkt 3b ustawy o ochronie przyrody. Akt wyższego rzędu – ustawa, zezwala na usuwanie drzew w opisanej sytuacji.

Podobnie ustawa określa (art. 83f ust.1 pkt 1), że nie ma obowiązku uzyskania zezwolenia wójta w stosunku do krzewu albo krzewów rosnących w skupisku, o powierzchni do 25 m² oraz drzew, których obwód pnia na wysokości 5 cm nie przekracza: a) 80 cm - w przypadku topoli, wierzb, klonu jesionolistnego oraz klonu srebrzystego, b) 65 cm - w przypadku kasztanowca zwyczajnego, robinii akacjowej oraz platanu klonolistnego, c) 50 cm - w przypadku pozostałych gatunków drzew (art. 83f ust.1 pkt 3). Niektóre z tych gatunków mogą występować w obrębie zadrzewień śródpolnych (np. klon jesionolistny).

Zwraca się uwagę, że uchwała sejmiku zakazując wycinki drzew o obwodzie powyżej 25 cm, nawet przy uwzględnieniu odstępstw od tego zakazu, nie współgra z ww. wymaganiami określonymi w ustawie o ochronie przyrody, przez co będzie utrudniała stosowanie przepisów i rodziła szereg konfliktów.

Ustalenia dotyczące zakazu wycinki drzew i zwolnień z tego zakazu uważa się za nieprawidłowe i wymagające uporządkowania, korekty i ucyfelenienia (wielokrotne wyłączenia).

§ 3 ust. 1 pkt 7 dotyczy zakazu budowania nowych obiektów budowlanych w strefach oraz pasach szerokości 10 m od wskazanych rzek, określonych na załączniku nr 4 do projektu uchwały za wyjątkiem m. in. urządzeń wodnych. Zapis budzi wątpliwości czy na jego podstawie zwolnione z zakazu są mosty i przepusty.

Ustawa Prawo wodne definiuje pojęcie urządzenia wodnego i zgodnie z tymi przepisami mosty są urządzeniami wodnymi. Nie jest to już jednoznaczne w przypadku przepustów, które ewentualnie mogą być uznane za inne urządzenia, o których mowa w art. 17 ust.1 pkt 3b. Natomiast inwestycje realizowane są na podstawie ustawy Prawo budowlane, które mosty i przepusty zalicza do budowli. W takiej sytuacji wydaje się, że w takim brzmieniu projektu uchwały zwolnienie od zakazu budowy mostów i przepustów nie jest jednoznaczne i w praktyce może budzić wątpliwości organów np. Regionalnego Dyrektora Ochrony Środowiska, które uzgadnia projekty decyzji o warunkach zabudowy lub organu architektoniczno-budowlanego starosty, który wydaje pozwolenia na budowę i przyjmuje zgłoszenia budowlane na podstawie ustawy Prawo budowlane. Zauważyć należy, iż w obecnie obowiązującej uchwale Sejmiku zawarte jest już odstępstwo dotyczące urządzeń wodnych oraz obiektów służących prowadzeniu racjonalnej gospodarki rolnej, leśnej i rybackiej, niemniej jednak na etapie postępowania uzgodnieniowego związanego z ustalaniem warunków zabudowy Regionalny Dyrektor Ochrony Środowiska nie uznawał tegoż odstępstwa za właściwe w przypadku budowy mostów i obiektów mostowych, co prowadziło do odmowy uzgadnienia i absurdalnych sytuacji braku możliwości realizacji mostów. Problem ten dotyczy głównie indywidualnych mieszkańców, dla których nie raz wybudowanie mostu jest jedyną możliwością uzyskania dostępu do drogi publicznej. W takiej sytuacji proponuje się doprecyzowanie tego zapisu uchwały w tym zakresie.

Analizując zapis w § 3 ust. 7 pkt 5 oraz dotyczący się jego opis zawarty w uzasadnieniu projektu uchwały sejmiku wojewódzkiego, mając na uwadze rozwój naszej gminy, rozumiany jako m. in. rozbudowa istniejących stacji narciarskich, polegający na ekspansji na tereny sąsiednie, należałoby doprecyzować zapis określający co rozumie się pod nazwą obiektów służących zaspokajaniu potrzeb związanych z turystyką i wypoczynkiem wyłączonych od tego zakazu, poprzez dodanie do katalogu tych obiektów kolei linowych.

Wydaje się, że w przedstawionym do uzgodnienia brzmieniu projektu uchwały, zwolnienie od zakazu budowy obiektów, takich jak koleje linowe zlokalizowane ponad rzekami i potokami, nie jest jednoznaczne i w praktyce może budzić wątpliwości organów uzgadniających nasze projekty decyzji o warunkach zabudowy oraz inne dokumenty planistyczne.

W związku z powyższym proponuje się doprecyzowanie tego zapisu uchwały w tym zakresie.

§ 3 ust. 7 pkt 7 dotyczy kolejnego wyłączenia od zakazu budowania nowych obiektów budowlanych w strefach oraz pasach o szerokości 10 m od wskazanych rzek, określonych na załączniku nr 4 do projektu uchwały za wyjątkiem m. in. urządzeń wodnych, dla obiektów liniowych w rozumieniu ustawy Prawo budowlane. Prawo budowlane definiuje pojęcie obiektu liniowego jako obiektu budowlanego, którego charakterystycznym parametrem jest długość, w szczególności droga wraz ze zjazdami, linia kolejowa, wodociąg, kanał, gazociąg, ciepłociąg, rurociąg, linia i trakcja elektroenergetyczna, linia kablowa nadziemna i umieszczona bezpośrednio w ziemi, podziemna, wał przeciwpowodziowy oraz kanalizacja kablowa, przy czym kable w niej zainstalowane oraz kable zainstalowane w kanale technologicznym nie stanowią obiektu budowlanego lub jego części ani urządzenia budowlanego.

Natomiast, według prawa budowlanego pod pojęciem budowli - należy rozumieć każdy obiekt budowlany niebędący budynkiem lub obiektem małej architektury, jak: obiekty liniowe, lotniska, mosty, wiadukty, estakady, tunele, przepusty, sieci techniczne, wolno stojące maszty antenowe, wolno stojące trwale związane z gruntem tablice reklamowe i urządzenia reklamowe, budowle ziemne, obronne (fortyfikacje), ochronne, hydrotechniczne, zbiorniki, wolno stojące instalacje przemysłowe lub urządzenia techniczne, oczyszczalnie ścieków, składowiska odpadów, stacje uzdatniania wody, konstrukcje oporowe, nadziemne i podziemne przejścia dla pieszych, sieci uzbrojenia terenu, budowle sportowe, cmentarze, pomniki, a także części budowlane urządzeń technicznych (kotłów, pieców przemysłowych, elektrowni jądrowych, elektrowni wiatrowych i innych urządzeń) oraz fundamenty pod maszyny i urządzenia, jako odrębne pod względem technicznym części przedmiotów składających się na całość użytkową.

Jeżeli zwolnienie od zakazu miało dotyczyć budowy mostów i przepustów to odwołanie się tylko do obiektów liniowych uważa się za nieprecyzyjne i niewystarczające.

Załącznik nr 4 - legenda arkusza map.

W legendzie arkuszy map oznaczono strefy do których odnosi się § 3 pkt 7 i rzek do których odnosi się § 3 ust. 7 pkt 7 lit a. Powinno tu być pełne odwołanie, odpowiednio § 3 ust. 1 pkt 7 i § 3 ust. 1 pkt 7 lit a.

PRZEWODNICZĄCY
RADY GMINY

Władysław Piszczek

UCHWAŁA NR XIV/128/2019
RADY GMINY BUKOWINA TATRZAŃSKA
Z DNIA 19 GRUDNIA 2019 r.

w sprawie: przystąpienia do sporządzania zmiany miejscowego planu zagospodarowania przestrzennego Czarna Góra – Gmina Bukowina Tatrzańska.

Działając na podstawie art. 18 ust. 2 pkt 5 ustawy z dnia 8 marca 1990 r. o samorządzie gminnym (t.j. Dz. U. z 2019r., poz. 506 ze zm.) oraz art. 14 ust. 1 i 2 i art. 27 ustawy z dnia 27 marca 2003r. o planowaniu i zagospodarowaniu przestrzennym (t.j. Dz. U. z 2018r., poz. 1945 ze zm.), uchwała się, co następuje:

§ 1

Przystępuje się do sporządzenia zmiany miejscowego planu zagospodarowania przestrzennego Czarna Góra – Gmina Bukowina Tatrzańska, wprowadzonego Uchwałą Nr XLIII/344/2006 Rady Gminy Bukowina Tatrzańska z dnia 27.10.2006 r., opublikowaną w Dzienniku Urzędowym Województwa Małopolskiego Nr 85 z dnia 12.02.2007 r., poz. 545, zmienionego Uchwałą Nr XXI/161/2012 Rady Gminy Bukowina Tatrzańska z dnia 13.06.2012 r. w sprawie uchwalenia zmiany miejscowego planu zagospodarowania przestrzennego Czarna Góra – Gmina Bukowina Tatrzańska, opublikowaną w Dzienniku Urzędowym Województwa Małopolskiego z dnia 13.07.2012 r. poz. 3331, Uchwałą Nr L/396/2014 Rady Gminy Bukowina Tatrzańska z dnia 23.10.2014 r., w sprawie: uchwalenia zmiany miejscowego planu zagospodarowania przestrzennego Czarna Góra – Gmina Bukowina Tatrzańska, w obrębie dz. ew. nr: 2886, 2887, 2888, 2889, 2896, opublikowaną w Dzienniku Urzędowym Województwa Małopolskiego z dnia 12.11.2014 r. poz. 6241, Uchwałą Nr VII/73/2015 Rady Gminy Bukowina Tatrzańska z dnia 29.04.2015r. w sprawie: uchwalenia zmiany miejscowego planu zagospodarowania przestrzennego Czarna Góra – Gmina Bukowina Tatrzańska, w rejonie Szyszkowskiego Potoku, opublikowaną w Dzienniku Urzędowym Województwa Małopolskiego z dnia 13.05.2015 r. poz. 2968 oraz Uchwałą Nr XLVII/353/2018 Rady Gminy Bukowina Tatrzańska z dnia 25.01.2018 r. w sprawie: uchwalenia zmiany miejscowego planu zagospodarowania przestrzennego Czarna Góra – Gmina Bukowina Tatrzańska, opublikowaną w Dzienniku Urzędowym Województwa Małopolskiego z dnia 07.02.2018 r. poz. 984.

§ 2

1. Zmiana miejscowego planu zagospodarowania przestrzennego, o której mowa w § 1 obejmować będzie wyłącznie zmianę ustaleń tekstowych planu, w zakresie określonym w ust. 2.
2. Zmiana miejscowego planu zagospodarowania przestrzennego, polegać będzie na zmianie ustaleń tekstowych planu w zakresie:
 - 1) zasad ochrony środowiska i kształtowania ładu przestrzennego, określonych w § 4 ust. 1, ust. 2, ust. 5, ust. 6, ust. 15 i ust. 16 uchwały;
 - 2) przeznaczenia oraz zasad zabudowy i zagospodarowania terenu 1.WS, określonych w § 6 ust. 1 uchwały;
 - 3) przeznaczenia oraz zasad zabudowy i zagospodarowania terenów ZL/ZN, określonych w § 6 ust. 5 uchwały;
 - 4) przeznaczenia oraz zasad zabudowy i zagospodarowania terenów RZ/ZN, określonych w § 7 ust. 2 uchwały,
 - 5) przeznaczenia oraz zasad zabudowy i zagospodarowania terenów usług komercyjnych: 2.Uc. 3.Uc, 6.Uc i 14.Uc, określonych w § 11 ust. 2, pkt 1, 2 i 3 uchwały.

3. Pozostałe ustalenia zawarte w miejscowym planie zagospodarowania przestrzennego - MPZP CZARNA GÓRA – GMINA BUKOWINA TATRZAŃSKA, jak również rysunek planu pozostaną bez zmian.

§ 3

Granice obszaru objętego projektem zmiany planu miejscowego przedstawiono na załączniku graficznym w skali 1:15 000, stanowiącym integralną częścią niniejszej uchwały.

§ 4

Wykonanie uchwały powierza się Wójtowi Gminy Bukowina Tatrzańska

§ 5


Uchwała wchodzi w życie z dniem podjęcia.

**PRZEWODNICZĄCY
RADY GMINY**
Władysław Piszczek

ZAŁĄCZNIK GRAFICZNY
DO UCHWAŁY NR XIV/128/2019
RADY GMINY BUKOWINA TATRZAŃSKA
Z DNIA 19.12.2019 r.

skala 1:15 000

Granica obszaru objętego projektem
zmiany planu miejscowego

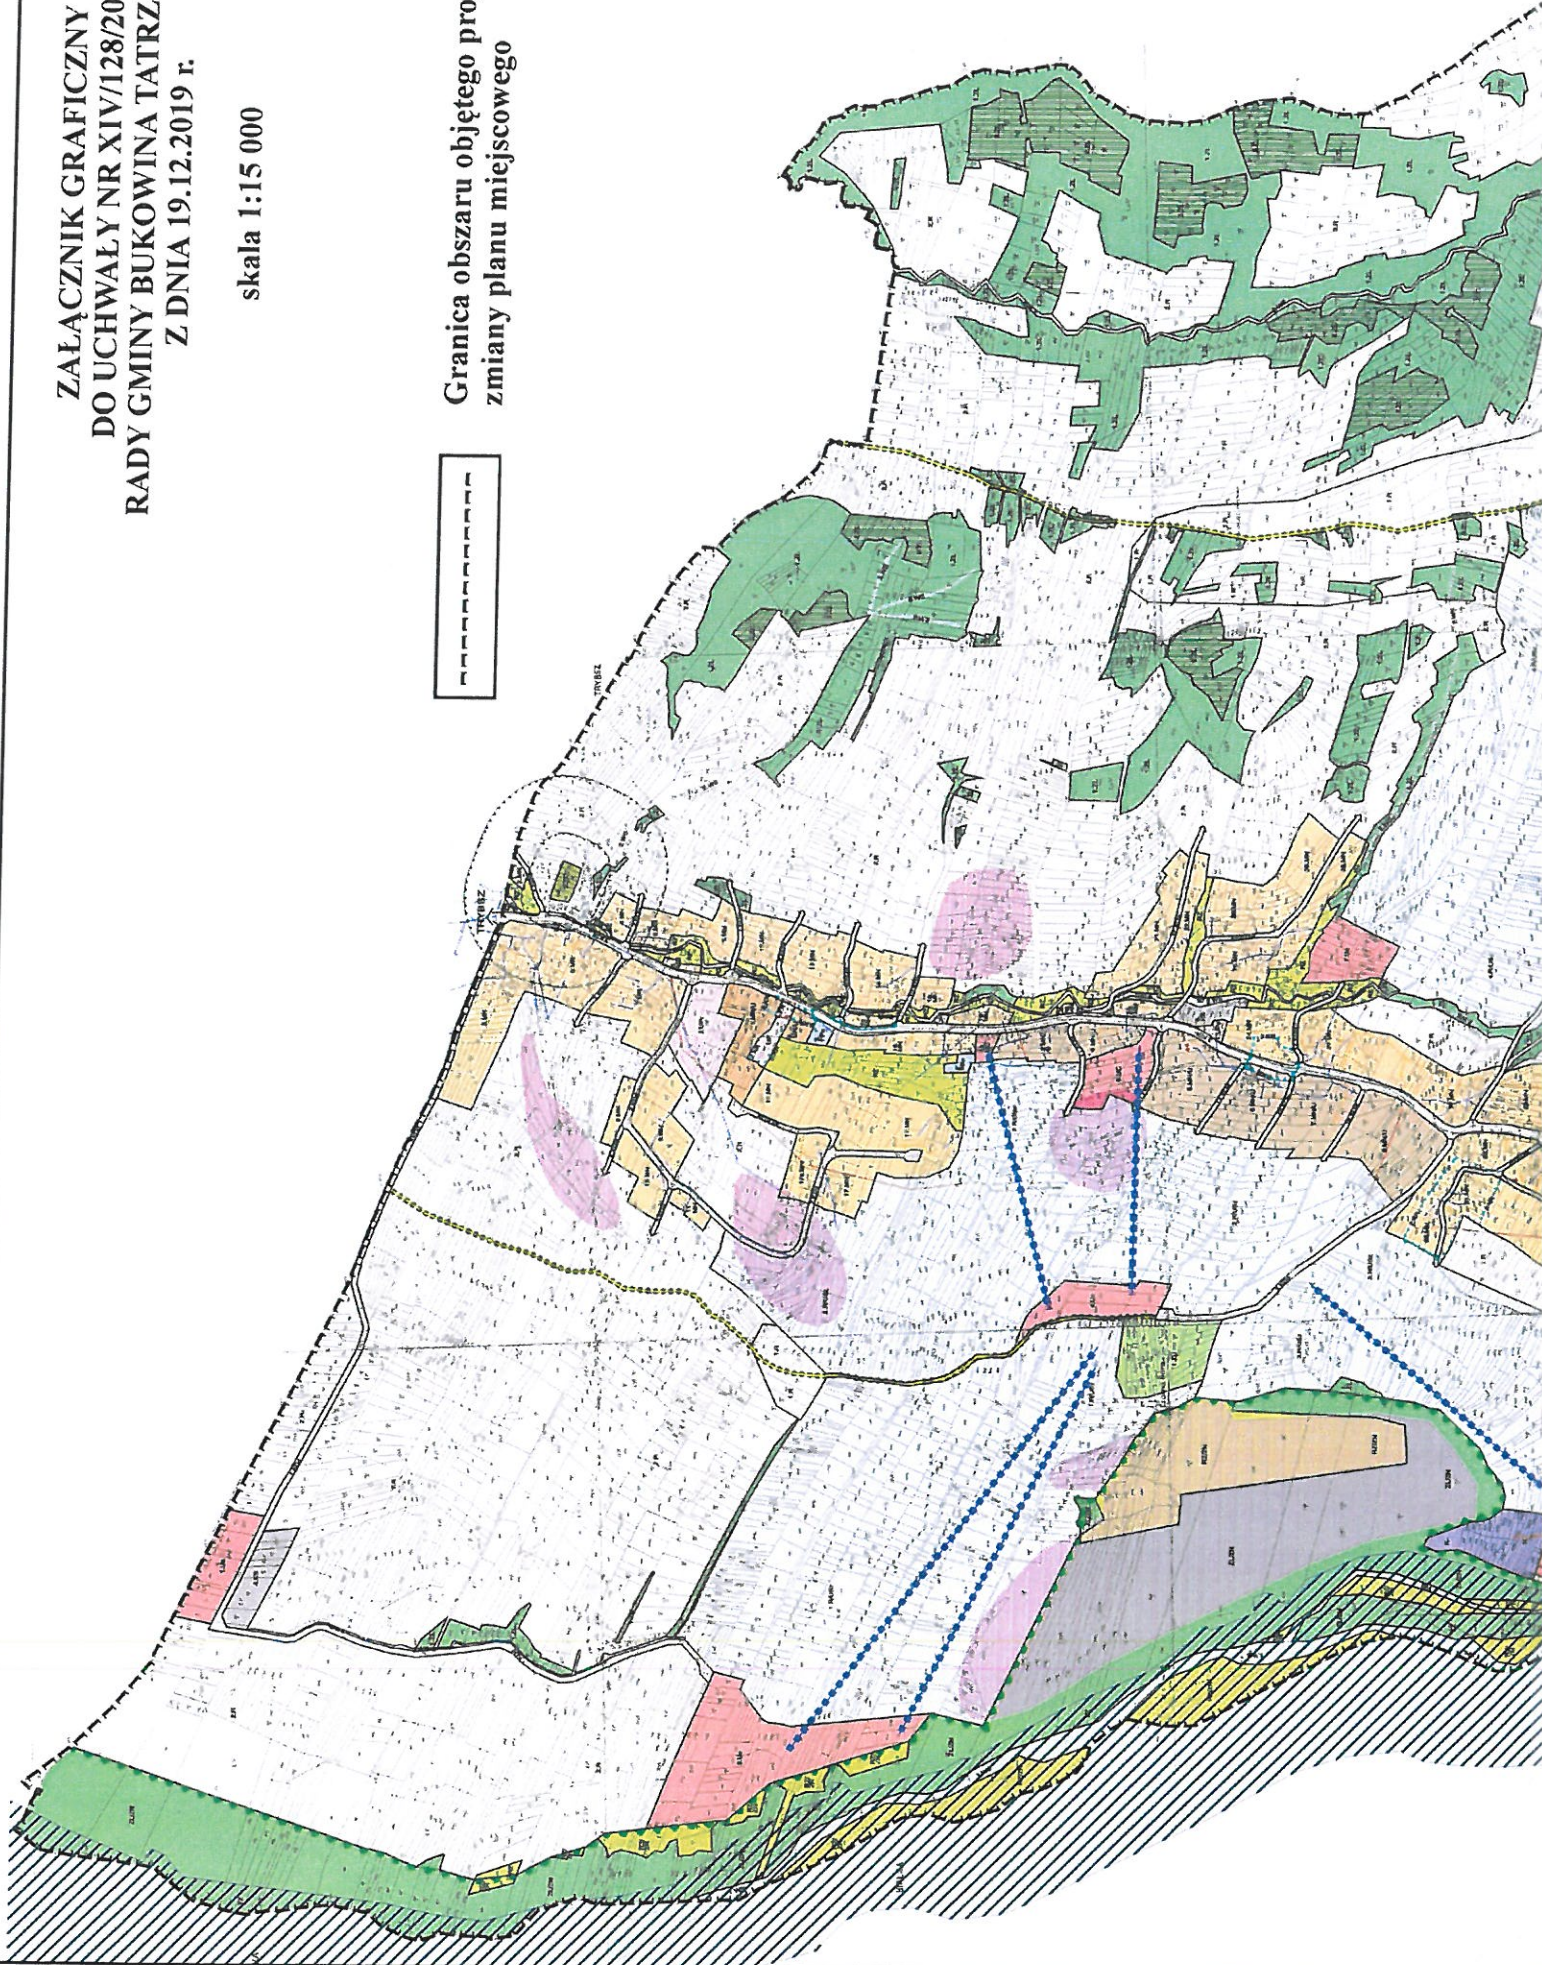

Uchwała Nr XIV/129/2019
Rady Gminy Bukowina Tatrzańska
z dnia 19 grudnia 2019r.

w sprawie: przystąpienia do sporządzania miejscowego planu zagospodarowania przestrzennego dla obszaru położonego w rejonie kościoła parafialnego w miejscowości Białka Tatrzańska.

Działając na podstawie art. 18 ust. 2 pkt 5 ustawy z dnia 8 marca 1990 r. o samorządzie gminnym (t.j. Dz. U. z 2019r., poz. 506 ze zm.) oraz art. 14 ust. 1 i 2 ustawy z dnia 27 marca 2003 r. o planowaniu i zagospodarowaniu przestrzennym (t.j. Dz. U. z 2018 r., poz. 1945 ze zm.), uchwała się, co następuje:

§ 1

Przystępuje się do sporządzenia miejscowego planu zagospodarowania przestrzennego dla obszaru położonego w rejonie kościoła parafialnego w miejscowości Białka Tatrzańska.

§ 2

1. Obszar objęty planem miejscowym obejmować będzie działki ew. nr: 2987, 3125/10, 3125/11, 3125/12, 3125/50, 3127/1, 3127/2 oraz część działki ew. nr: 2980/42 i 3125/8, położone w miejscowości Białka Tatrzańska.
2. Granice obszaru objętego projektem planu miejscowego przedstawiono na załączniku graficznym w skali 1:1000, stanowiącym integralną częścią niniejszej uchwały.

§ 3

Wykonanie uchwały powierza się Wójtowi Gminy Bukowina Tatrzańska

§ 4

Uchwała wchodzi w życie z dniem podjęcia.

PRZEWODNICZĄCY
RADY GMINY
Władysław Liszczek

**ZALĄCZNIK GRAFICZNY
DO UCHWAŁY NR XIV/129/2019
RADY GMINY BUKOWINA TATRZAŃSKA
Z DNIA 19.12.2019 r.**

skala 1:1000

6298.2015

**MAPA
SI**



Granica obszaru objętego projektem planu miejscowego

UCHWAŁA NR XIV/130/2019
RADY GMINY BUKOWINA TATRZAŃSKA
Z DNIA 19 grudnia 2019 r.

w sprawie: przystąpienia do sporządzania zmiany Studium uwarunkowań i kierunków zagospodarowania przestrzennego Gminy Bukowina Tatrzańska.

Działając na podstawie art. 18 ust. 2 pkt 5 ustawy z dnia 8 marca 1990 r. o samorządzie gminnym (t.j. Dz. U. z 2019r., poz. 506 ze zm.) oraz art. 9 ust. 1 i 2 oraz art. 27 ustawy z dnia 27 marca 2003 r. o planowaniu i zagospodarowaniu przestrzennym (t.j. Dz. U. z 2018r., poz. 1945 ze zm.), uchwała się, co następuje:

§ 1

1. Przystępuje się do sporządzenia zmiany Studium uwarunkowań i kierunków zagospodarowania przestrzennego Gminy Bukowina Tatrzańska, wprowadzonego w formie ujednocionej uchwałą Nr XLVI/343/2017 z dnia 22 grudnia 2017 r., w sprawie: uchwalenia zmiany Studium uwarunkowań i kierunków zagospodarowania przestrzennego Gminy Bukowina Tatrzańska oraz wprowadzenia ujednocionego Studium.
2. Zmiana Studium uwarunkowań i kierunków zagospodarowania przestrzennego Gminy Bukowina Tatrzańska, o której mowa w ust 1, zwana dalej „Zmianą Studium...”, obejmować będzie wyłącznie zmianę ustaleń tekstowych Studium..., w zakresie określonym w § 2 niniejszej uchwały.
3. „Zmianą Studium...”, dotyczyć będzie obszarów wsi Białka Tatrzańska i Czarna Góra, w zakresie zagadnień określonych w § 2 ust. 1 uchwały oraz obszaru całej gminy, w zakresie zagadnień określonych w § 2 ust. 2 uchwały.

§ 2

1. „Zmiana Studium...” dla obszarów wsi Białka Tatrzańska i Czarna Góra obejmować będzie weryfikację ustaleń zawartych w części Ujednociony Tekst Studium – „Kierunki Zagospodarowania Przestrzennego”:
 - 1) w dziale I. WSTĘP
 - 2) w dziale III. KIERUNKI I POLITYKA W ZAKRESIE ROZWOJU I ZAGOSPODAROWANIA PRZESTRZENNEGO GMINY, w zakresie zagadnień dotyczących:
 - a) kierunków rozwoju budownictwa mieszkaniowego, określonych w rozdz. 3. KIERUNKI DZIAŁAŃ ZWIĄZANE Z ROZWOJEM PRZESTRZENNO - GOSPODARCZYM GMINY, w podrozdz. 3.3. Kierunki i polityka w zakresie rozwoju przestrzenno - gospodarczego gminy, w pkt 3.3.1.;
 - b) kierunków rozwoju infrastruktury społecznej i aktywności gospodarczej oraz kierunków rozwoju turystyki, określonych w rozdz. 3. KIERUNKI DZIAŁAŃ ZWIĄZANE Z ROZWOJEM PRZESTRZENNO - GOSPODARCZYM GMINY, w podrozdz. 3.3. Kierunki i polityka w zakresie rozwoju przestrzenno - gospodarczego gminy, w pkt 3.3.2. i w pkt 3.3.3.;
 - c) kierunków rozwoju rolniczej przestrzeni produkcyjnej i gospodarki leśnej, określonych w rozdz. 3. KIERUNKI DZIAŁAŃ ZWIĄZANE Z ROZWOJEM PRZESTRZENNO - GOSPODARCZYM GMINY, w podrozdz. 3.3. Kierunki i polityka w zakresie rozwoju przestrzenno - gospodarczego gminy, w pkt 3.3.6.
2. „Zmiana Studium...” dla obszaru całej gminy obejmować będzie:
 - 1) weryfikację zapisów zawartych w części „Ujednocione Uwarunkowania Zagospodarowania Przestrzennego”, w rozdziale 10. UWARUNKOWANIA ZWIĄZANE Z ZADANIAMI SŁUŻĄCYMI REALIZACJI PONADLOKALNYCH CELÓW PUBLICZNYCH;

- 2) weryfikację ustaleń zawartych w części Ujednolicony Tekst Studium – „Kierunki Zagospodarowania Przestrzennego”, w dziale III. KIERUNKI I POLITYKA W ZAKRESIE ROZWOJU I ZAGOSPODAROWANIA PRZESTRZENNEGO GMINY, w zakresie zagadnień dotyczących:
- a) kierunków rozwoju infrastruktury technicznej w zakresie gazyfikacji, określonych w rozdz. 3. KIERUNKI DZIAŁAŃ ZWIĄZANE Z ROZWOJEM PRZESTRZENNO - GOSPODARCZYM GMINY, w podrozdz. 3.3. Kierunki i polityka w zakresie rozwoju przestrzenno - gospodarczego gminy, w pkt 3.3.5.,
 - b) zadań służących realizacji inwestycji celu publicznego o znaczeniu ponadlokalnym, określonych w rozdz. 5.a. ZADANIA SŁUŻĄCE REALIZACJI INWESTYCJI CELU PUBLICZNEGO, w podrozdz. 5.a.2. Zadania służące realizacji inwestycji celu publicznego o znaczeniu ponadlokalnym oraz obszary ich rozmieszczenia,
 - c) obszarów, dla których gmina zamierza opracować miejscowe plany zagospodarowania przestrzennego, określonych w rozdz. 6. OBSZARY WSKAZANE DO OPRACOWANIA MIEJSCOWYCH PLANÓW ZAGOSPODAROWANIA PRZESTRZENNEGO, w podrozdz. 6.2. Obszary, dla których gmina zamierza opracować miejscowe plany zagospodarowania przestrzennego.

§ 3

Wykonanie uchwały powierza się Wójtowi Gminy Bukowina Tatrzańska

§ 4

Uchwała wchodzi w życie z dniem podjęcia.

PRZEWODNICZĄCY
RADY GMINY

Władysław Wiszczyk

UCHWAŁA NR XIV/ 136 /2019
RADY GMINY BUKOWINA TATRZAŃSKA
Z DNIA 19 GRUDNIA 2019 R.

w sprawie skargi na bezczynność Wójta Gminy Bukowina Tatrzańska

Na podstawie art. 18 ust. 2 pkt. 15 ustawy z dnia 8 marca 1990 r. o samorządzie gminnym (tj. Dz. U. z 2019 r., poz. 506 z późn. zm.) i art. 229 pkt. 3 ustawy z dnia 14 czerwca 1960 r. Kodeks postępowania administracyjnego (tj. Dz. U. z 2018 r., poz. 2096 z późn. zm.)

Po zapoznaniu się z opinią nr 3/2019 Komisja Skarg Wniosków i Petycji Rady Gminy Bukowina Tatrzańska z dnia 18 grudnia 2019 r. i wyjaśnieniami działającego z up. Wójta Gminy Bukowina Tatrzańska – pracownika Urzędu Gminy - Bogusława Barana.
Rada Gminy Bukowina Tatrzańska:

§ 1.


1. Stwierdza bezczynność Wójta Gminy Bukowina Tatrzańska w okresie od 29.08.2019 r. do 13.12.2019 r. w sprawie udzielenia odpowiedzi na pismo skarżącej z dnia 24.07.2019 r. (data wpływu do urzędu 29.07.2019 r.),
2. Stwierdza, że bezczynność Wójta Gminy Bukowina Tatrzańska w okresie od 29.08.2019 r. do 13.12.2019 r. nastąpiła bez rażącego naruszenia prawa.

§ 2.

Niniejszą uchwałą należy przekazać wnoszącej skargę.

§ 3.

Uchwała wchodzi w życie z dniem podjęcia.

PRZEWODNICZĄCY
RADY GMINY

Władysław Piszczek