

LEGENDA:

- ⊙ — STOLARKA DO WYMIANY
- × — ELEMENTY ELEWACJI NIE WYSTĘPUJĄCE

ISTNIEJĄCY UKŁAD DACHU

ŚCIANA

ŚCIANA



OCIEPLENIE ŚCIAN, SZPALET ORAZ ŚCIAN POD BLACHĄ OKAPÓW GR.10C

OCIEPLENIE PODSUFITKI ŻELBETOWEJ GR. 5CM.

OCIEPLENIE ŚCIAN I SZPALET PIĘTRA GR.10CM

KONDYGNACJA PARTERU BEZ OCIEPLENIA

OKAP

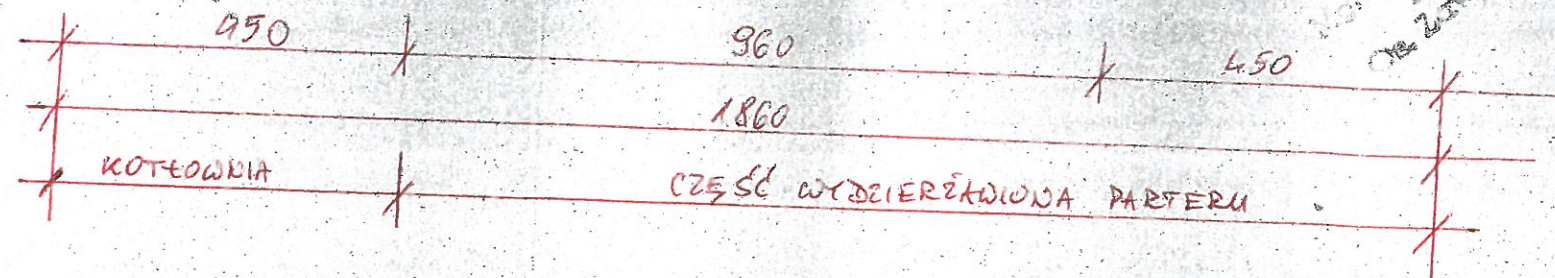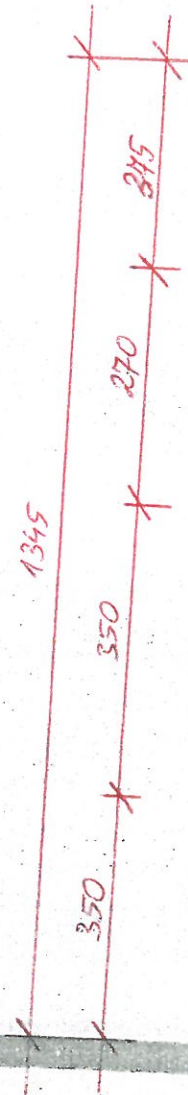


ELEV. POŁNOCNA

1:100

mgr inż. Paweł Cetera
 Uprawnienia budowlane do kierowania
 robotami budowlanymi
 bez ograniczeń w specjalności
 konstrukcyjno-budowlanej
 nr ewid. 158/2002

LEGENDA:

Ⓜ — STOLARKA DO WYMIANY

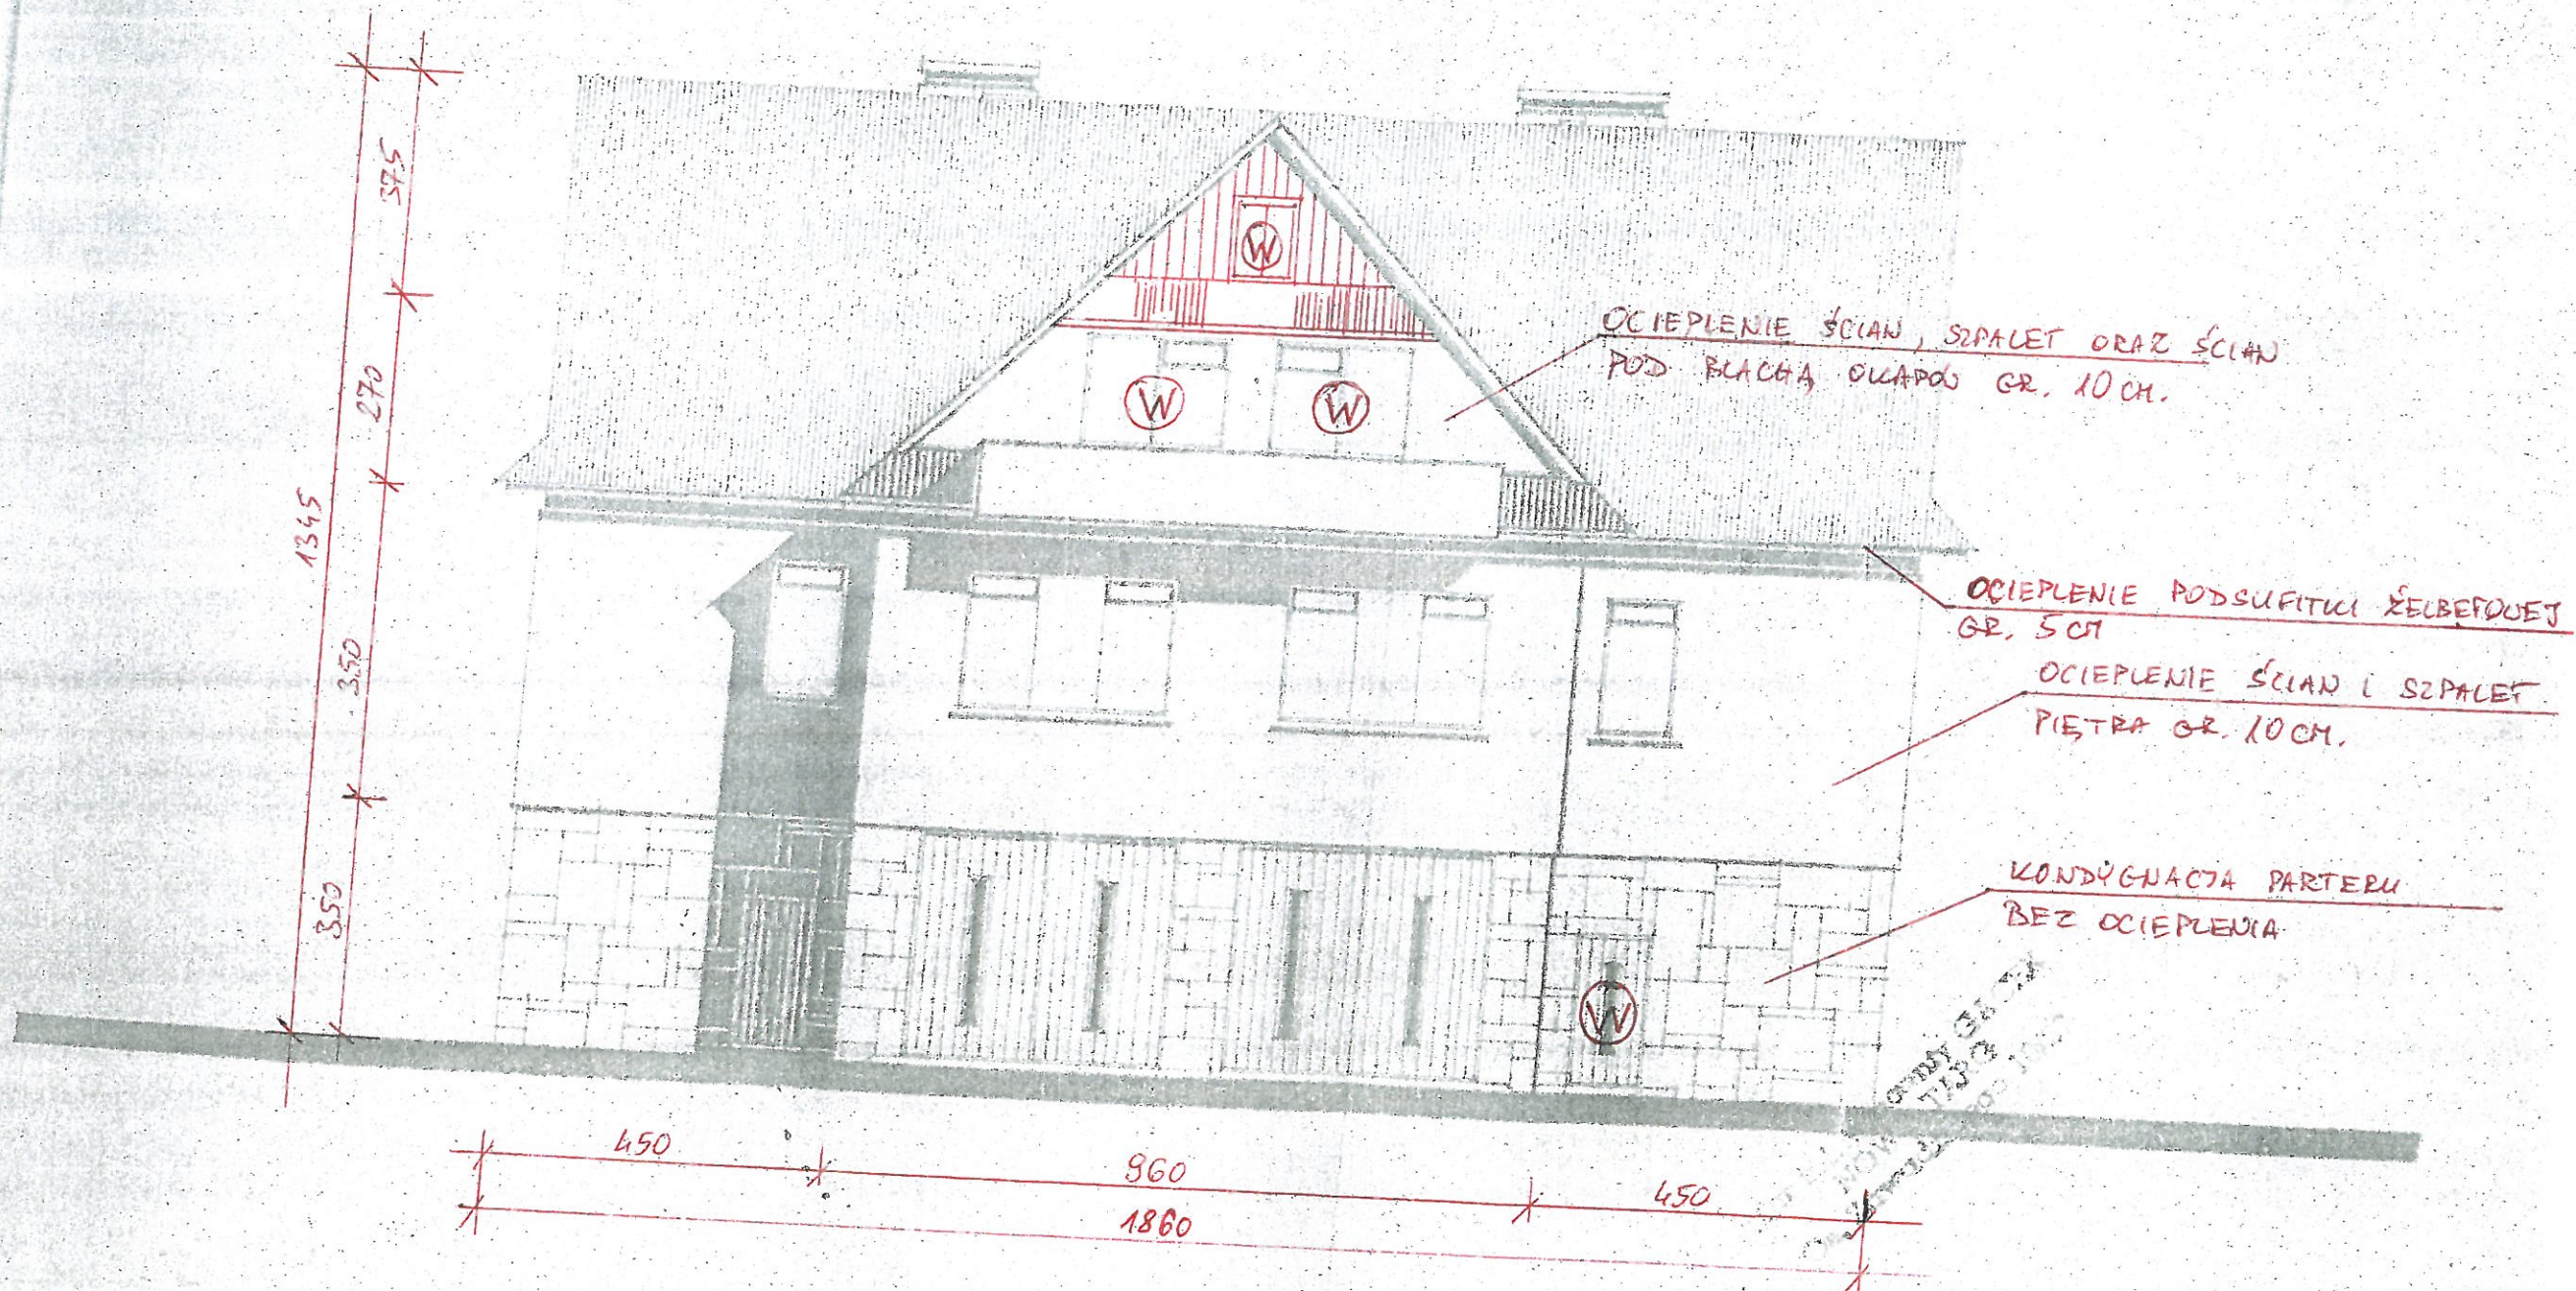

STANOWISKO
17.02.2002

mgr inż. Paweł Cetera
Uprawnienia budowlane do kierowania
robotami budowlanymi
bez ograniczeń w specjalności
konstrukcyjno-budowlanej
nr ewid. 158/2002


ELEV. FASADY
1:100

LEGENDA:

Ⓜ - STOLARKA DO WYMIANY

X - ELEMENTY ELEWACJI
NIEWYSTĘPUJĄCE

UKŁAD ISTNIEJĄCY DACHU

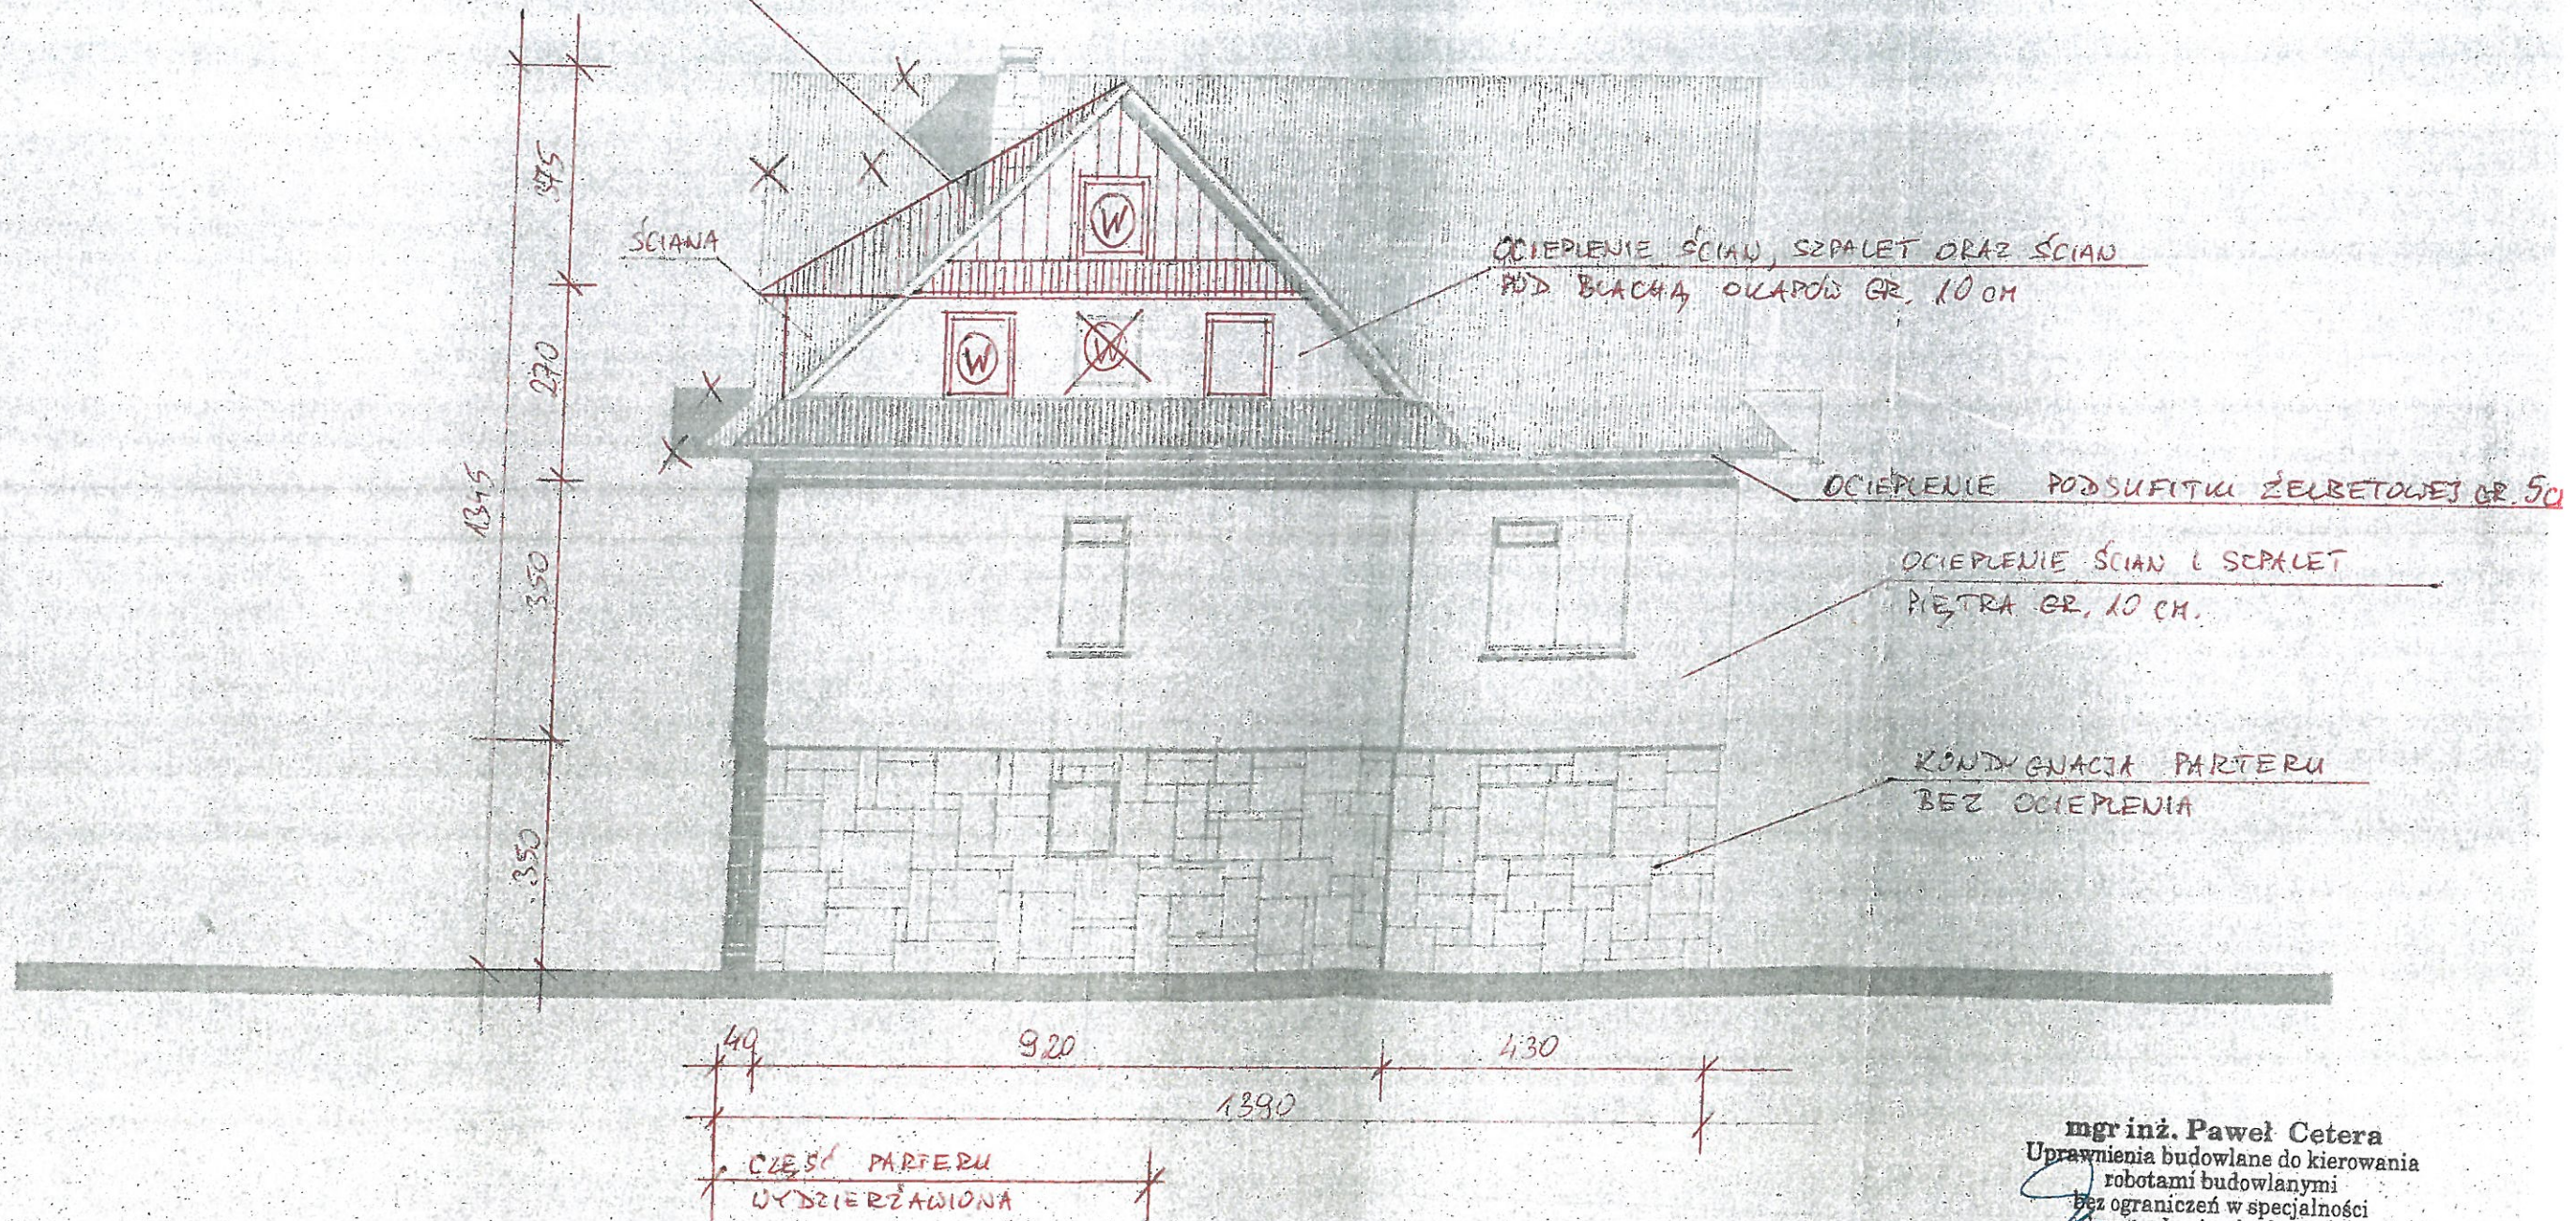


ELEV. ZACHODNIA 1:100

mgr inż. Paweł Cetera
Uprawnienia budowlane do kierowania
robotami budowlanymi
bez ograniczeń w specjalności
konstrukcyjno-budowlanej
nr ewid. 158/2002

LEGENDA:

- Ⓜ - STOLARKA DO WYMIANY
- X - ELEMENTY ELEWACJI NIEWYSTĘPUJĄCE

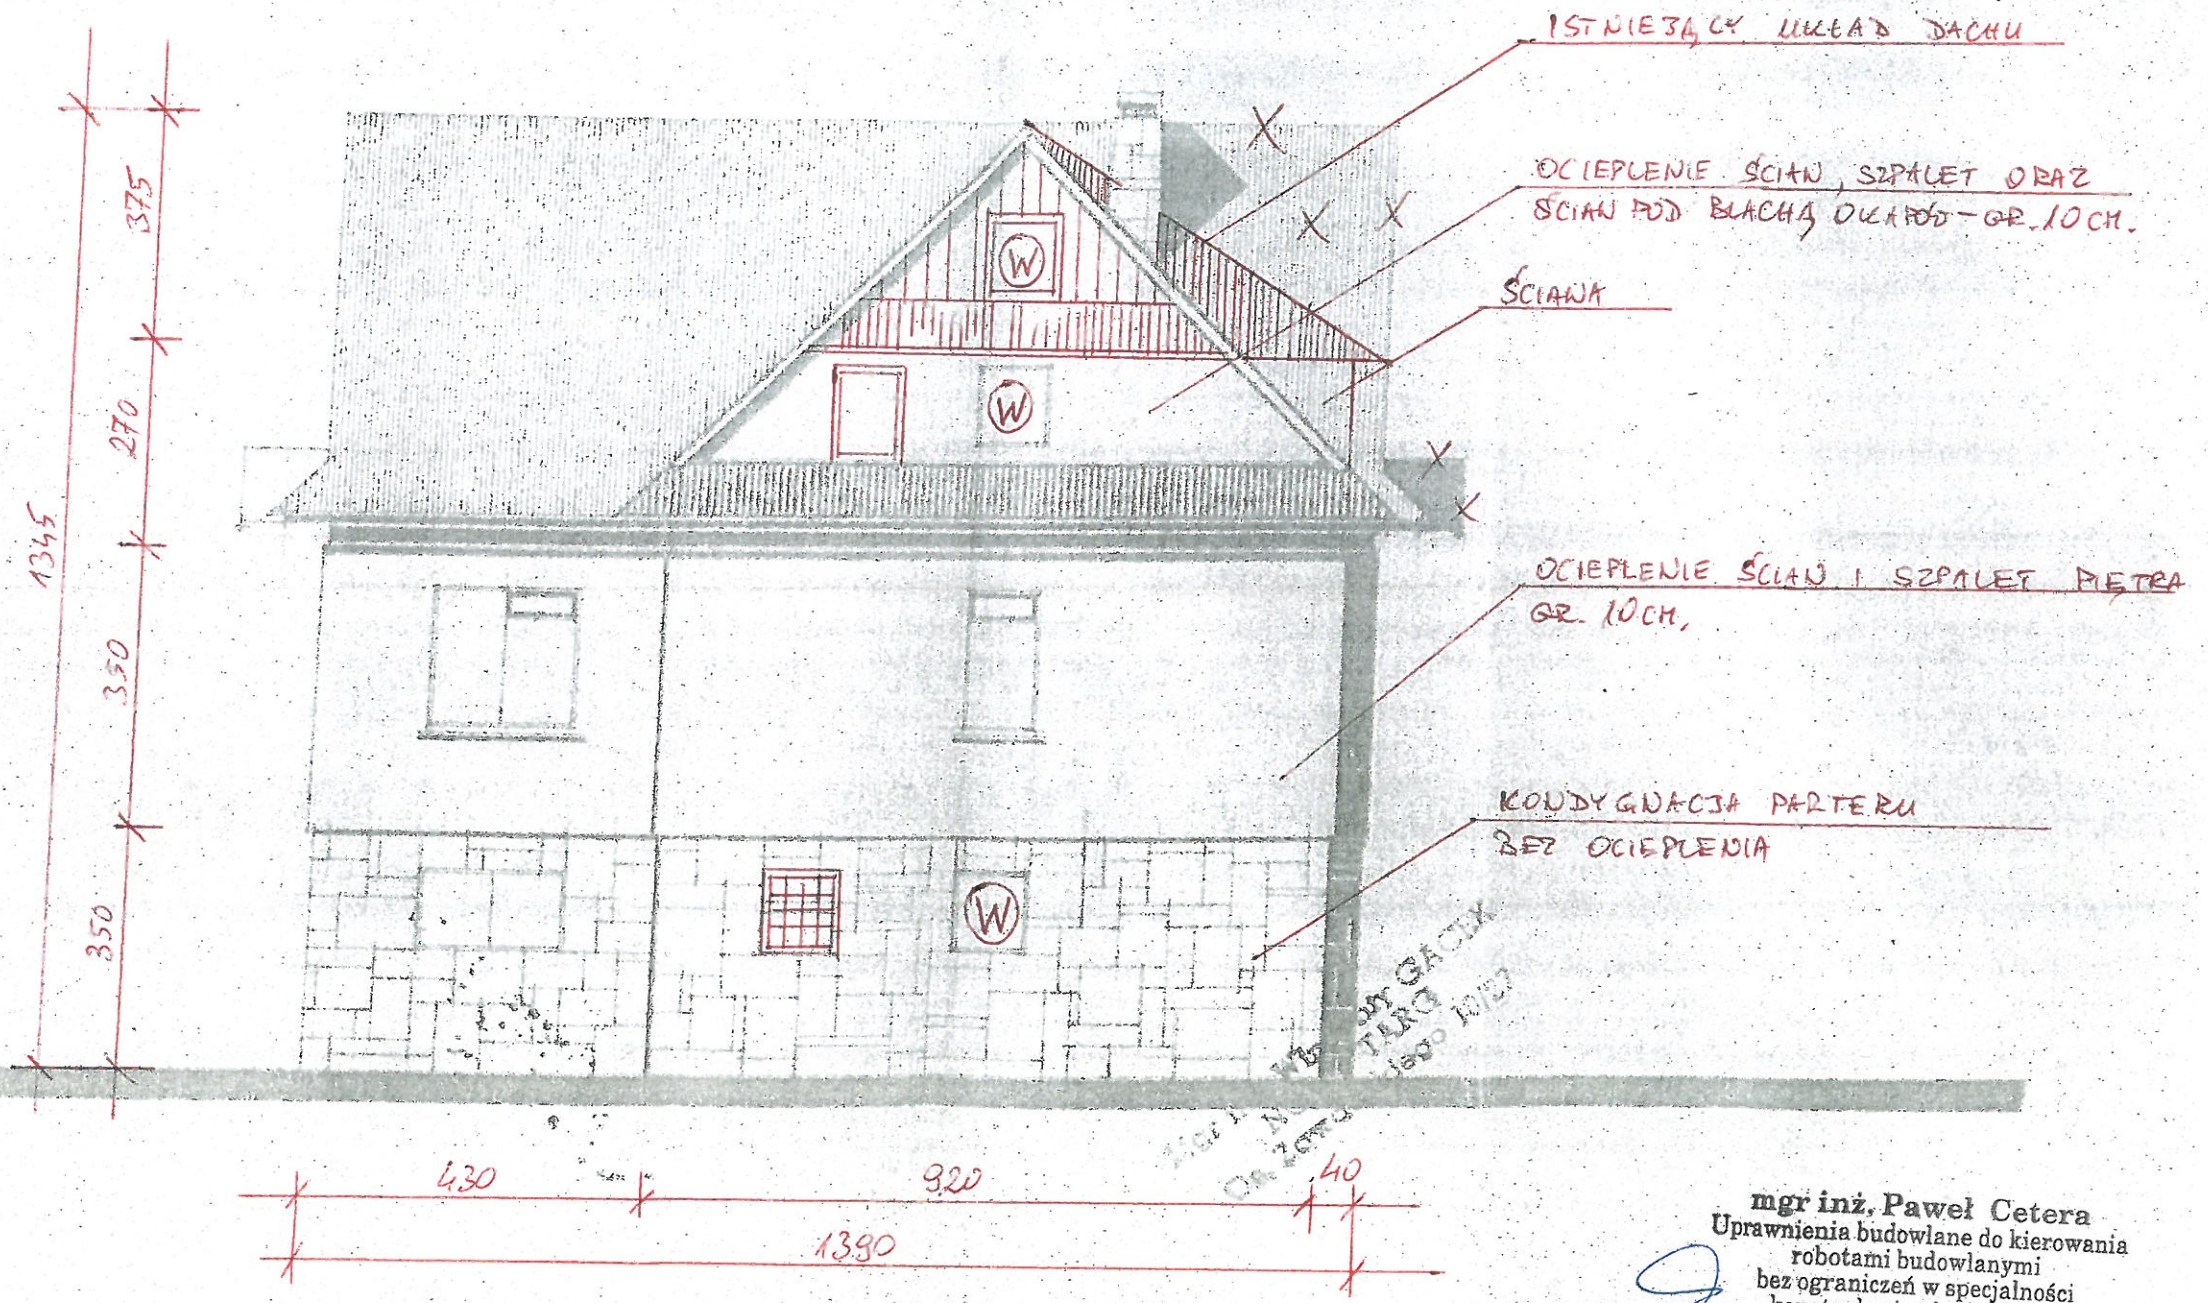

ELEV. W SCHOBNIK 1=100.

mgr inż. Paweł Cetera
Uprawnienia budowlane do kierowania
robotami budowlanymi
bez ograniczeń w specjalności
konstrukcyjno-budowlanej
nr ewid. 158/2002