

**UCHWAŁA NR V/ 53/2019  
RADY GMINY BUKOWINA TATRZAŃSKA  
Z DNIA 27 marca 2019 R.**

**w sprawie: przystąpienia do sporządzania zmiany miejscowego planu zagospodarowania przestrzennego obszaru położonego w miejscowości Białka Tatrzańska, w rejonie kompleksu hotelowego „Bania”.**

Działając na podstawie art. 18 ust. 2 pkt 5 ustawy z dnia 8 marca 1990 r. o samorządzie gminnym (t.j. Dz. U. z 2019r., poz. 506 ze zm.) oraz art. 14 ust. 1 i 2 oraz art. 27 ustawy z dnia 27 marca 2003 r. o planowaniu i zagospodarowaniu przestrzennym (t.j. Dz. U. z 2018 r., poz. 1945), uchwala się, co następuje:

**§ 1**

Przystępuje się do sporządzenia zmiany miejscowego planu zagospodarowania przestrzennego obszaru położonego w miejscowości Białka Tatrzańska, w rejonie kompleksu hotelowego „Bania”, wprowadzonego uchwałą Nr XXVIII/212/2016 Rady Gminy Bukowina Tatrzańska z dnia 29 września 2016 r., opublikowaną w Dzienniku Urzędowym Województwa Małopolskiego z dnia 10 października 2016 r., poz. 5703.

**§ 2**

Granice obszaru objętego projektem zmiany planu miejscowego przedstawiono na załączniku graficznym w skali 1:2000, stanowiącym integralną częścią niniejszej uchwały.

**§ 3**

Wykonanie uchwały powierza się Wójtowi Gminy Bukowina Tatrzańska


**§ 4**

Uchwała wchodzi w życie z dniem podjęcia.

**PRZEWODNICZĄCY  
RADY GMINY**  
*Władysław Piszczek*

ZAJĄCZNIK GRAFICZNY  
DO UCHWAŁY NR V/53/2019  
RADY GMINY BUKOWINA TATRZAŃSKA  
Z DNIA 27.03.2019 r.

skala 1:2000

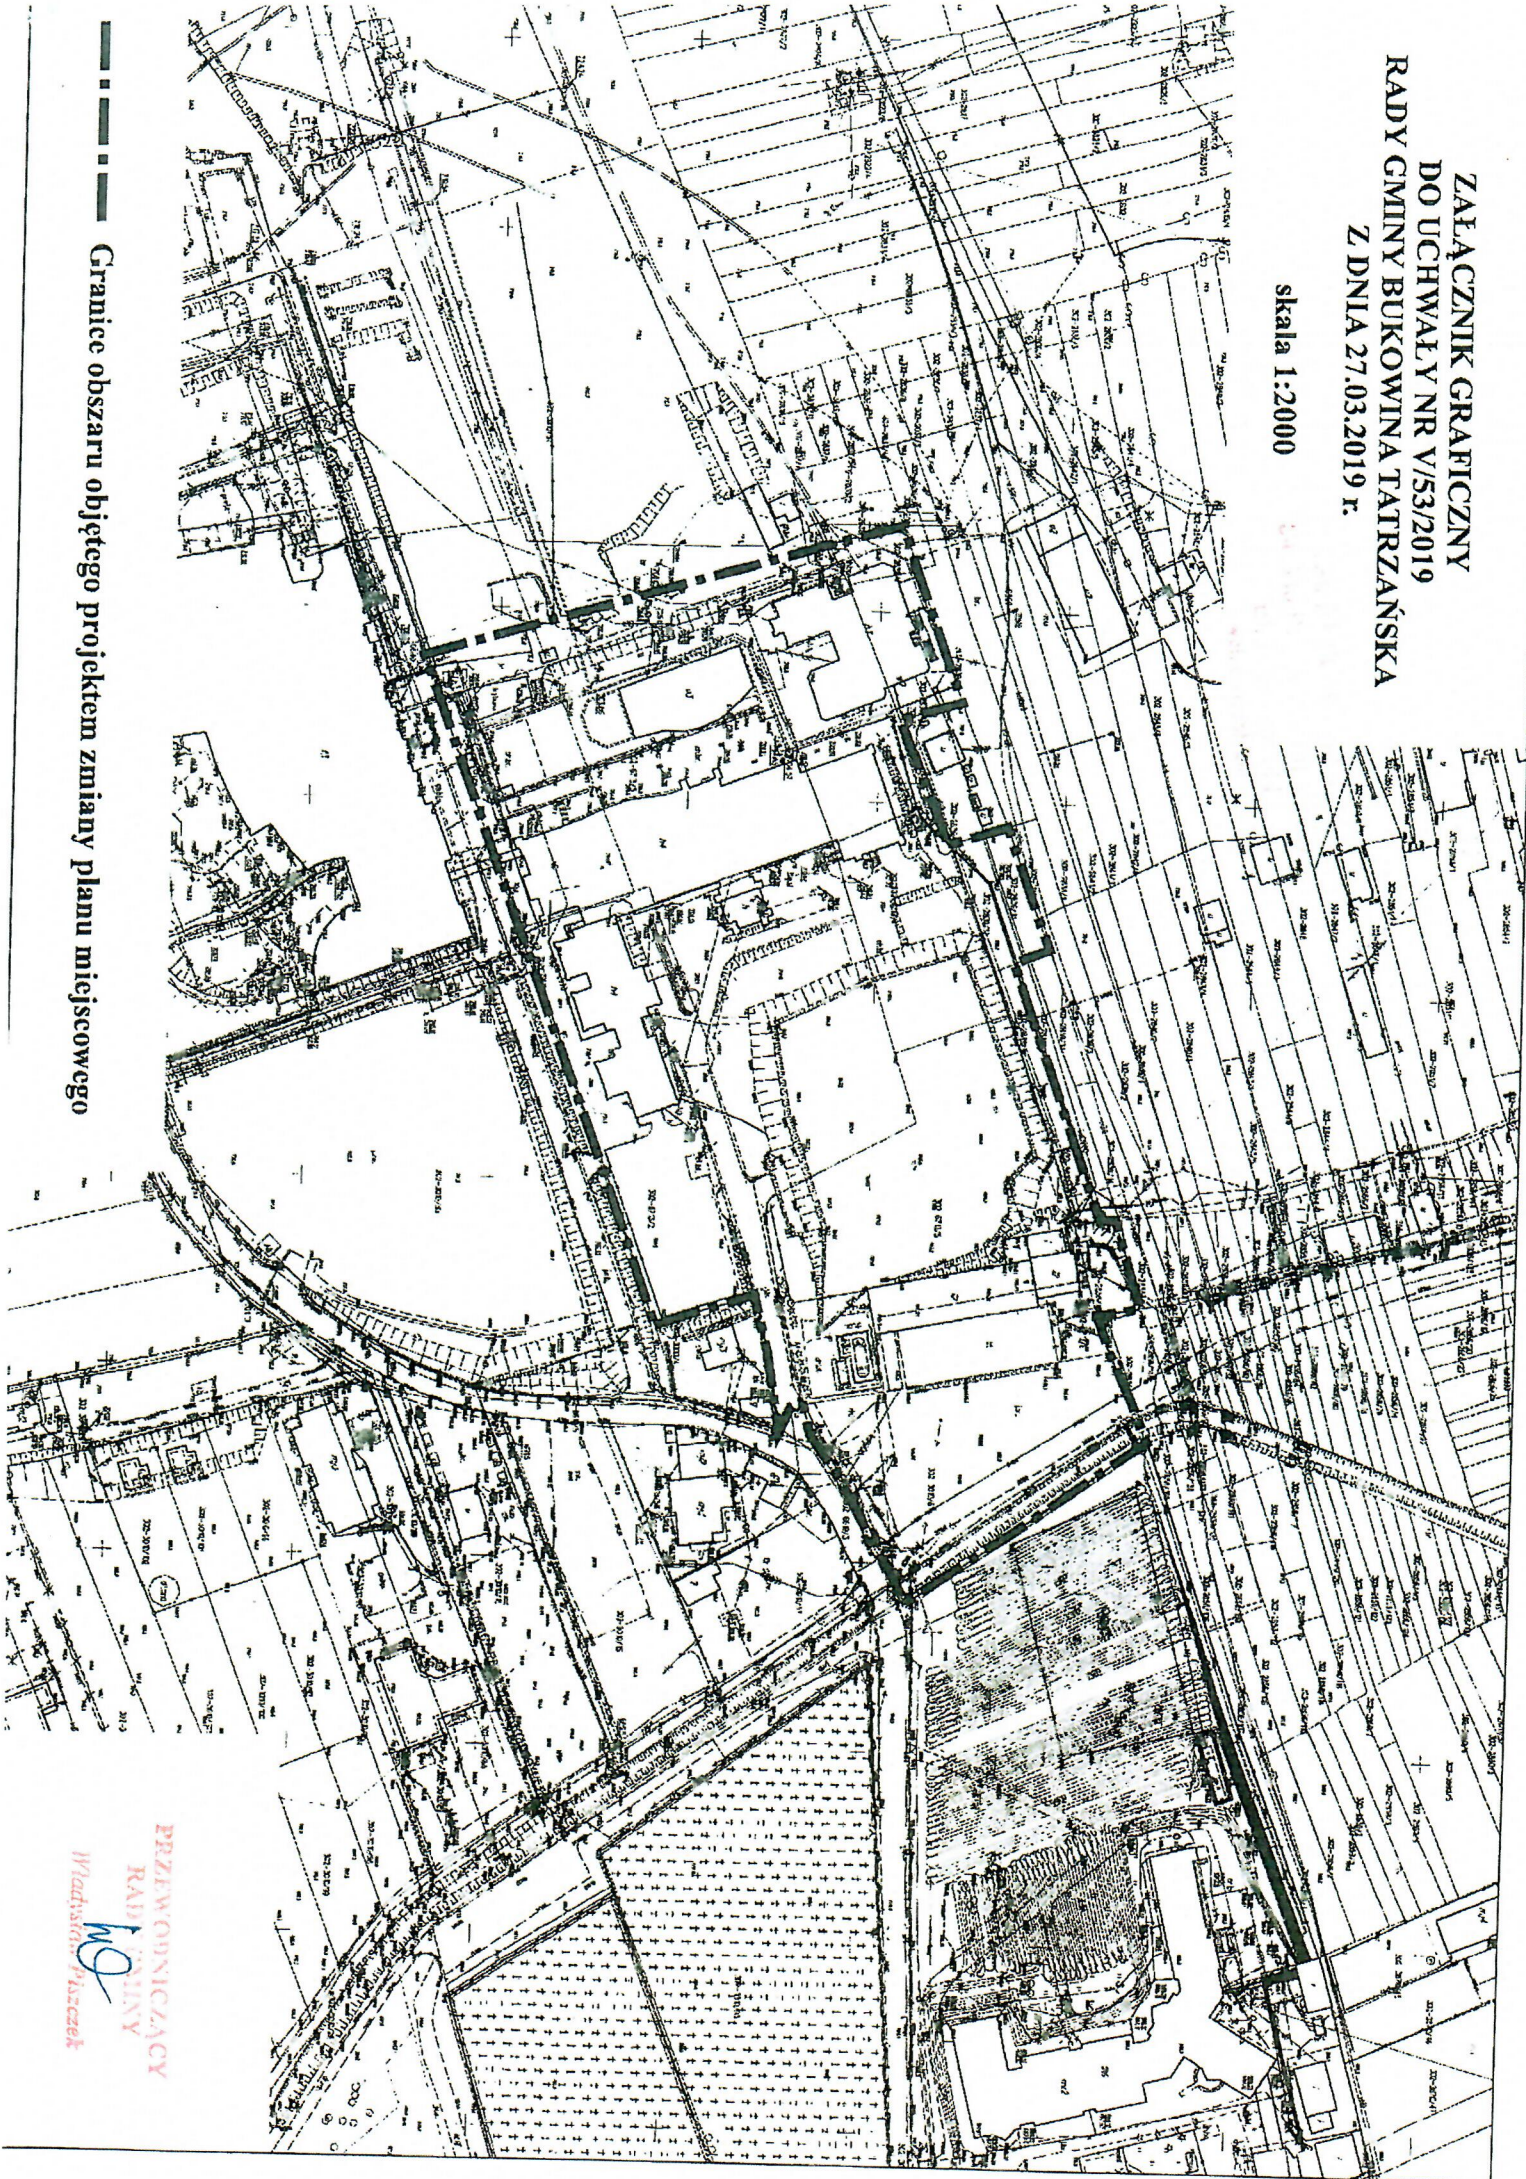

--- Granice obszaru objętego projektem zmiany planu miejscowego

PRZEWODNICZĄCY  
RADY GMINY  
**W**  
Władysław Piaseczek