

Meble - Recepcja

Biwka:

Ściany mebli: płyta MDF okryta nr M6 grafit - Uwaga zamontować w zorientowaniu A.A


Paśniki: aluminium

Blat roboczy biwki:

płyta otolowska z dwunastymi pionowymi kolebkami naturalnego dębu, zakończone kumpzi płytą: Ustawa

z litego drewna dębowego o szerokości 5 cm i grubości 36 mm

Nastawki: lite drewno dębowe 350 cm

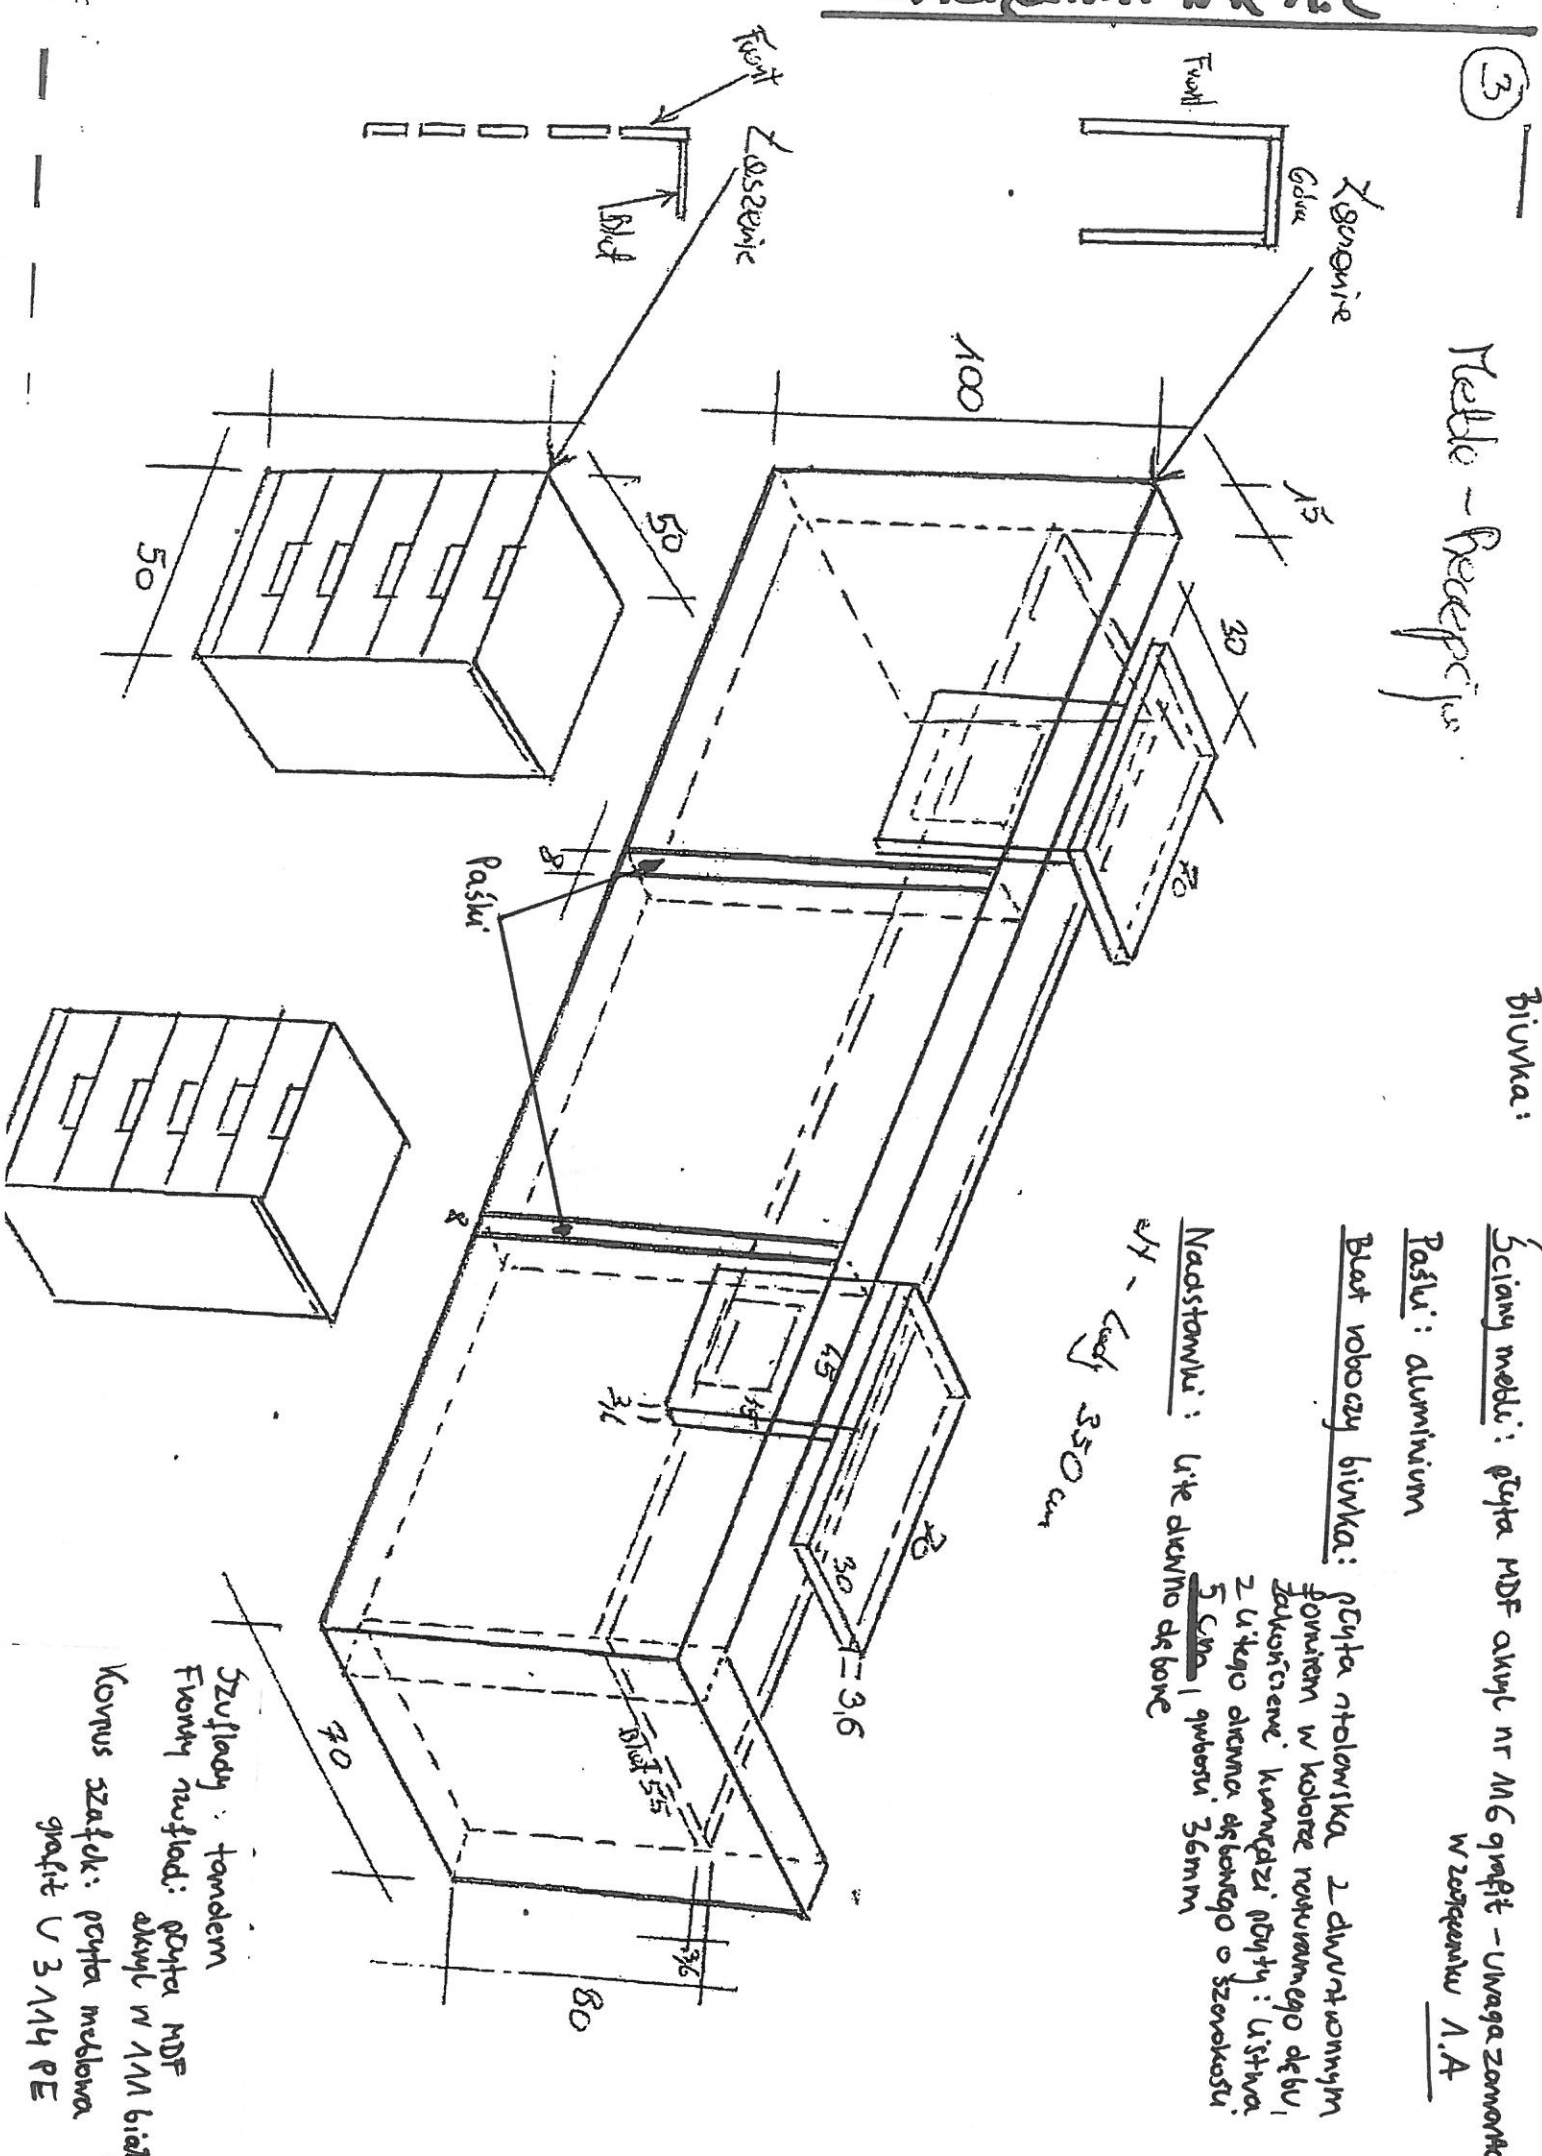

Szufelki: tandem

Fronty szufelki: płyta MDF okryta w 111 białej

Korpus szafki: płyta meblowa grafit U 3114 PE