(5)

ZAŁĄCZNIK NR 1.E

Szatnica przy Recepcji:

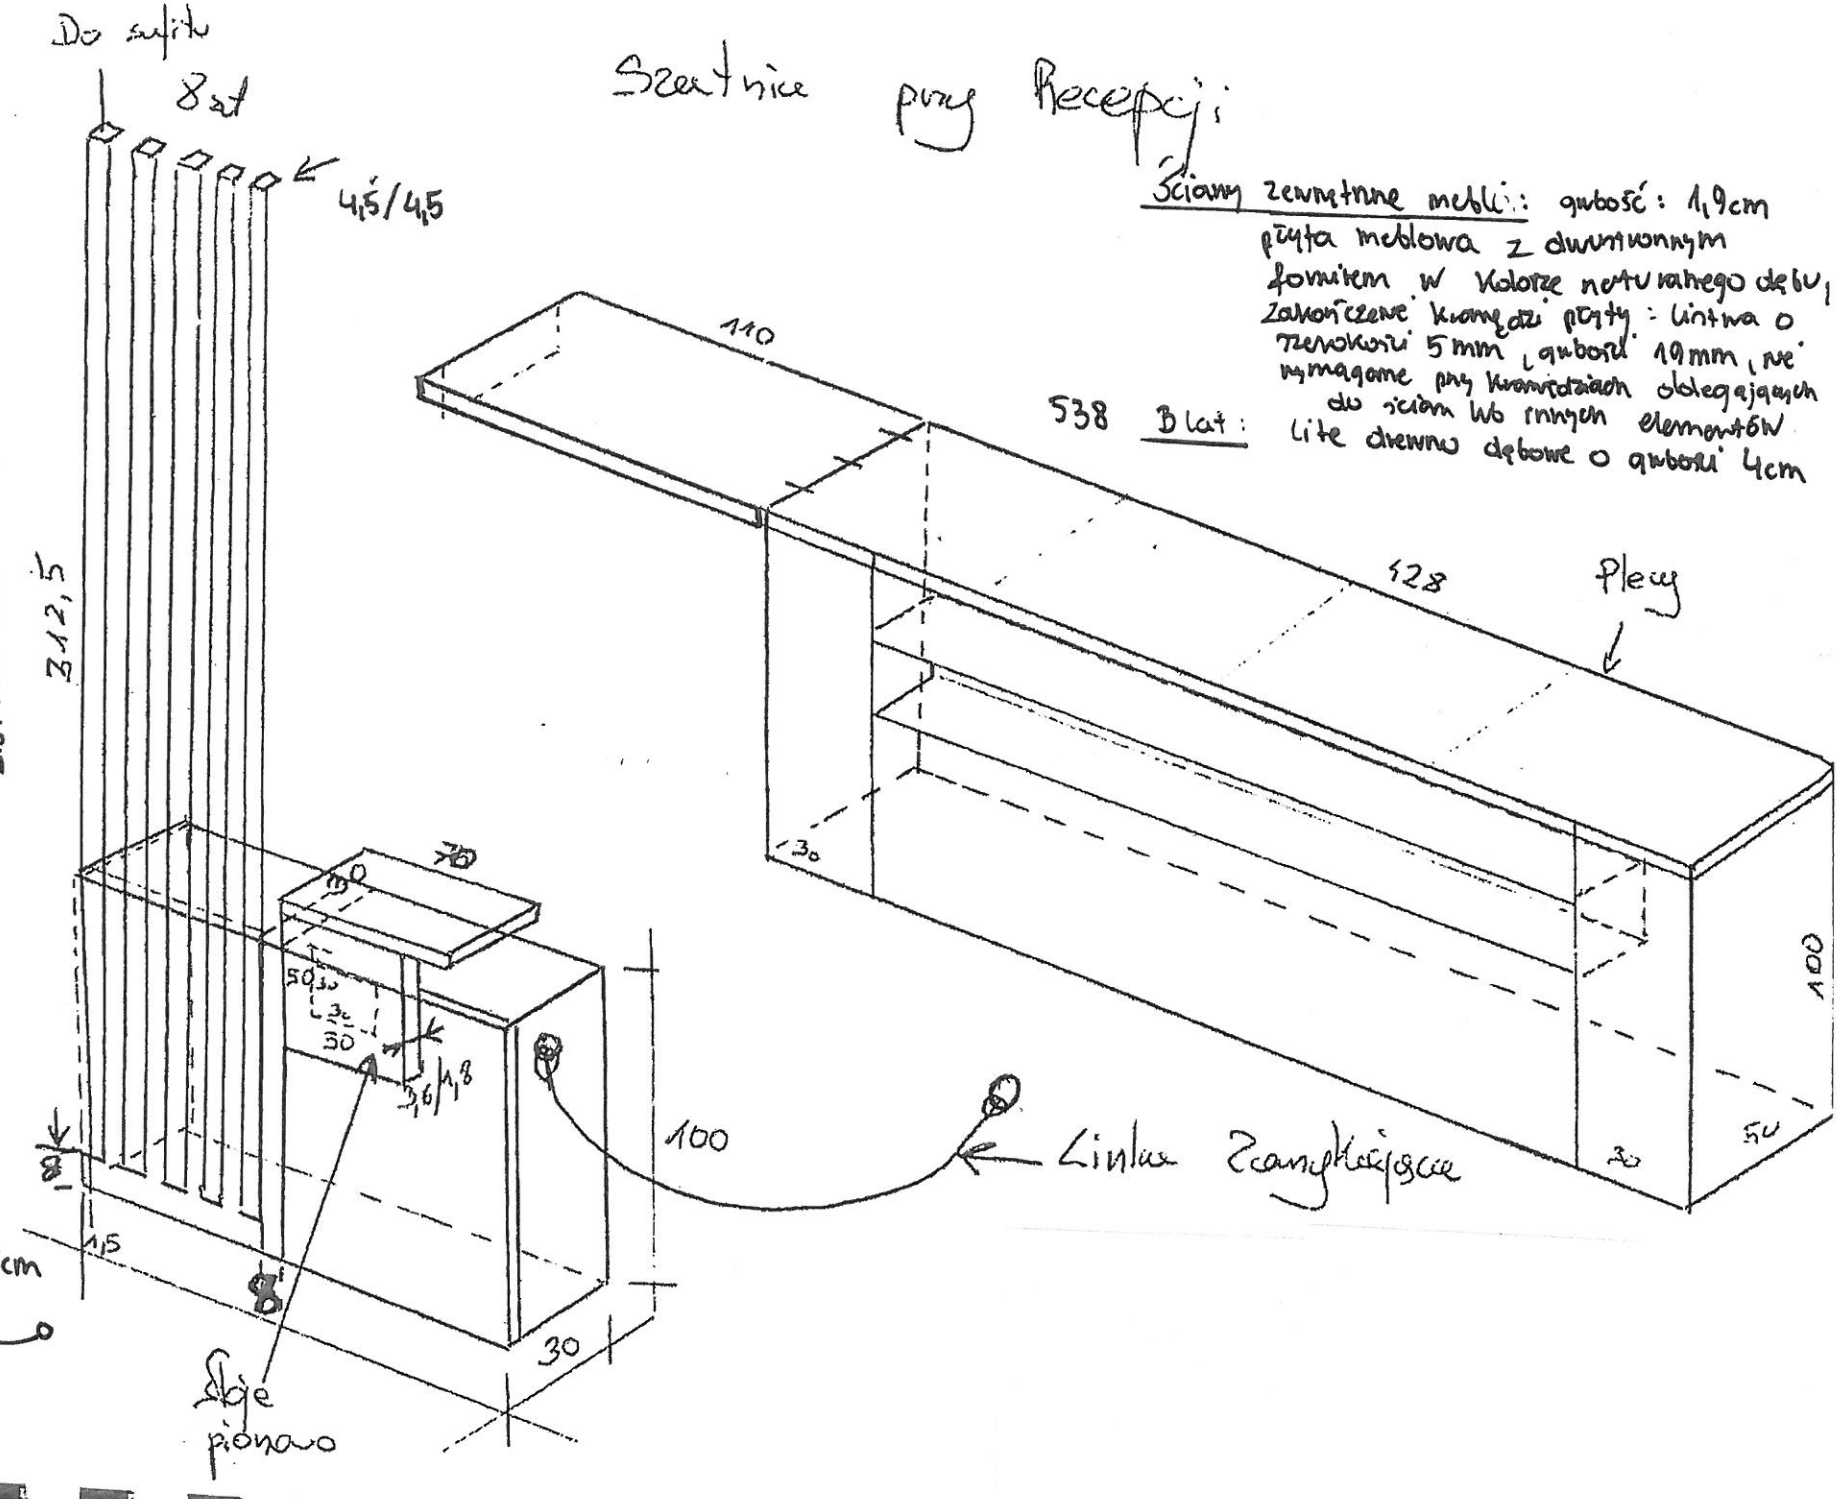

Ściany zewnętrzne mebli: grubość: 1,9cm
płyta meblowa z dwustronnym fornirem w kolorze naturalnego dębu, zakończone krawędzi płyty: listwa o szerokości 5mm, grubość 19mm, nie wymagane przy krawędziach odległych do ścian lub innych elementów

Blat: lite drewno dębowe o grubości 4cm

Korpus mebli:
płyta MDF alkyl nr 116 grafit

Nadstawka:
lite drewno dębowe

Listwy:
lite drewno dębowe o przekroju 4,5cm x 4,5cm

Linka-Taśma -