


K O P I A

Znak sprawy:  
wypełnia urząd

Imię i nazwisko oraz adres ZGŁASZAJĄCEGO:  
(wypełnić czytelnie drukowanymi literami)

tel.:

Bukowina Tatrzańska, dnia 03.06.2019 r.

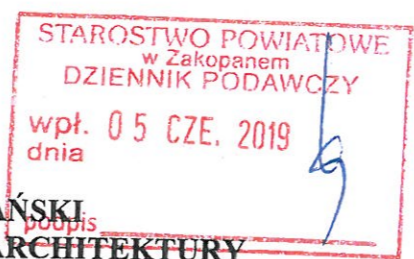

**STAROSTA TATRZAŃSKI**  
**WYDZIAŁ BUDOWNICTWA I ARCHITEKTURY**  
 ul. Chramcówki 15, 34-500 Zakopane  
 tel. 182023957 (sekretariat), lub 182023948  
[www.powiat.tatry.pl](http://www.powiat.tatry.pl)

**ZGŁOSZENIE REMONTU, BUDOWY, ROZBIÓRKI, ZMIANY SPOSOBU  
 UŻYTKOWANIA OBIEKTU BUDOWLANEGO I ROBÓT BUDOWLANÝCH  
 NIE WYMAGAJĄCYCH POZWOLENIA NA BUDOWĘ**

Zgodnie z art. 29 – 31 i 71 ustawy z dnia 7 lipca 1994 r. - Prawo budowlane (tekst jednolity: Dz. U. z 2018 r. poz. 1202 ze zm.), zawiadamiam, że przystępuję do wykonywania: **WYPEŁNIĆ CZYTELNIE**

Docieplenia budynku remizy OSP Jurgów.

przy ulicy /na osiedlu/: Jurgów

na działkach nr ewid.: 2912/3; 2914; 2916; 2915/2 obręb: 0306 Jurgów

powierzchnia działki: 0,062; 0,0172; 0,0382; 0,019

(podać przy remoncie)  
rok powstania budynku: 1970

■ **rodzaj robót** – podkreśl właściwe  
 ziemne, montażowe, demontażowe, instalacyjne, dociepleniowe, izolacyjne, dekarskie, blacharskie, ciesielskie, murarskie, betoniarские, zbrojarskie, żelbetowe, brukarskie, kamieniarskie, tynkarskie, wykończeniowe, rozbiórkowe, wyburzeniowe, inne.....

■ **zakres robót** (dokładnie opisać kolejność wykonywania prac i rodzaj użytych materiałów)

1. Demontaż elementów elewacji, (lampa przemysłowa, tablica z napisem OSP Jurgów, figurka, uchwyt na flagi, anteny) z przeznaczeniem do ponownego zamontowania po wykonaniu docieplenia, demontaż deski gzymsowej, demontaż blachy nad okapami.
2. Docieplenie ścian budynku styropianem grubości 10 cm, w poziomie piętra i poddasza, docieplenie ościeży otworów okiennych i drzwiowych styropianem grubości 3 – 5 cm, docieplenie podsufitki żelbetowej od spodu styropianem elewacyjnym grubości 5 cm.
3. Położenie tynku akrylowego typu baranek kolor ciepły pastelowy.
4. Montaż parapetów blaszanych.
5. Ponowny montaż elementów zdemontowanych według opisu w pkt. 1.

Wysokość budynku określona według §6 rozporządzenia w sprawie warunków technicznych jakim powinny odpowiadać budynki i ich usytuowanie wynosi: **10,33 m.**

Wysokość budynku „od strony przystokowej” określona według §3, ust. 1, pkt. 11 uchwały nr VI/33/2007 Rady Gminy Bukowina Tatrzańska, z dnia 11 kwietnia 2007 r., w sprawie „Miejscowego Planu zagospodarowania przestrzennego Jurgów II” wynosi **13,45 m.**

Za zgodność z oryginałem

07 CZE 2019 Bukowina Tatrzańska, ul. ....

**URZĄD GMINY**  
 34-530 Bukowina Tatrzańska  
 ul. Długa 144  
 woj. małopolskie  
 NIP 736-127-61-35

Z up. W OJTA  
 mgr Grzegorz Janczy  
 inspektor

■ **sposób wykonania robót** - podkreśl właściwe

- a) firma,  
b) system gospodarczy (we własnym zakresie)

■ **termin rozpoczęcia robót** (podać datę)

(nie może być wcześniejszy niż po upływie 21 lub 30\* dni od dnia złożenia w Urzędzie niniejszego zgłoszenia)

01 lipca 2019 r.

■ **termin rozbiórki** (podać datę – dotyczy budowy obiektów tymczasowych)

(nie może być późniejszy niż 180 dni od dnia rozpoczęcia budowy określonego wyżej)

DO ZGŁOSZENIA DOŁĄCZAM:	ILOŚĆ
1. Oświadczenie o posiadanym prawie do dysponowania nieruchomością na cele budowlane.	1
2. Mapę z naniesionym zakresem prac (mapa z zaznaczoną lokalizacją docieplanego budynku).	1
3. Szkice, rysunki (w zależności od potrzeb) – przekrój ze wskazaniem wysokości budynku	1
4. Zaświadczenie o Wyborze Wójta.	1
5. Pełnomocnictwo do działania w imieniu inwestora.	1
6.	
7.	
8.	
9.	
10.	

Oświadczam, że wszelkie roboty budowlane będą wykonane z zachowaniem przepisów w zakresie bezpieczeństwa i higieny pracy, zgodnie z przepisami budowlanymi i zasadami wiedzy technicznej, z zapewnieniem spełnienia wymagań art. 51b ustawy Prawo Budowlane.

34-530 Bukowina Tatrzańska  
ul. Długa 144  
woj. małopolskie  
NIP 736-127-61-35 Z up. WÓJTA

Za zgodność z oryginałem

07 CZE. 2019

mgr Grzegorz Janczy  
inspektor

Kierownik Referatu  
Inwestycji, Zamówień i Wniosków


*mgr Stanisław Madeja*  
czytelny podpis zgłaszającego

\* - dotyczy zmiany sposobu użytkowania obiektu budowlanego

Zgłoszenia należy dokonać przed terminem zamierzonego rozpoczęcia robót budowlanych. Właściwy organ, w terminie 21 lub 30\* dni od dnia doręczenia zgłoszenia, może, w drodze decyzji, wnieść sprzeciw. Do wykonywania robót budowlanych można przystąpić, jeżeli organ nie wniósł sprzeciwu w tym terminie. W razie konieczności uzupełnienia zgłoszenia właściwy organ nakłada na zgłaszającego, w drodze postanowienia, obowiązek uzupełnienia, w określonym terminie, brakujących dokumentów, a w przypadku ich nieuzupełnienia – wnosi sprzeciw w drodze decyzji. Nałożenie obowiązku, o którym mowa wyżej, przerywa bieg ww. terminu. W przypadku nierozpoczęcia wykonywania robót budowlanych przed upływem 2\* lub 3 lat od określonego w zgłoszeniu terminu ich rozpoczęcia, rozpoczęcie tych robót może nastąpić po dokonaniu ponownego zgłoszenia (art. 30 ust. 5, 5b, 5c, 5d, art. 71 ust. 4).

Przekroczenie zakresu robót wymienionych w zgłoszeniu stanowi samowolę budowlaną.

Mapa 2 z zezwolenia lokalizacji  
docieplanego budynku

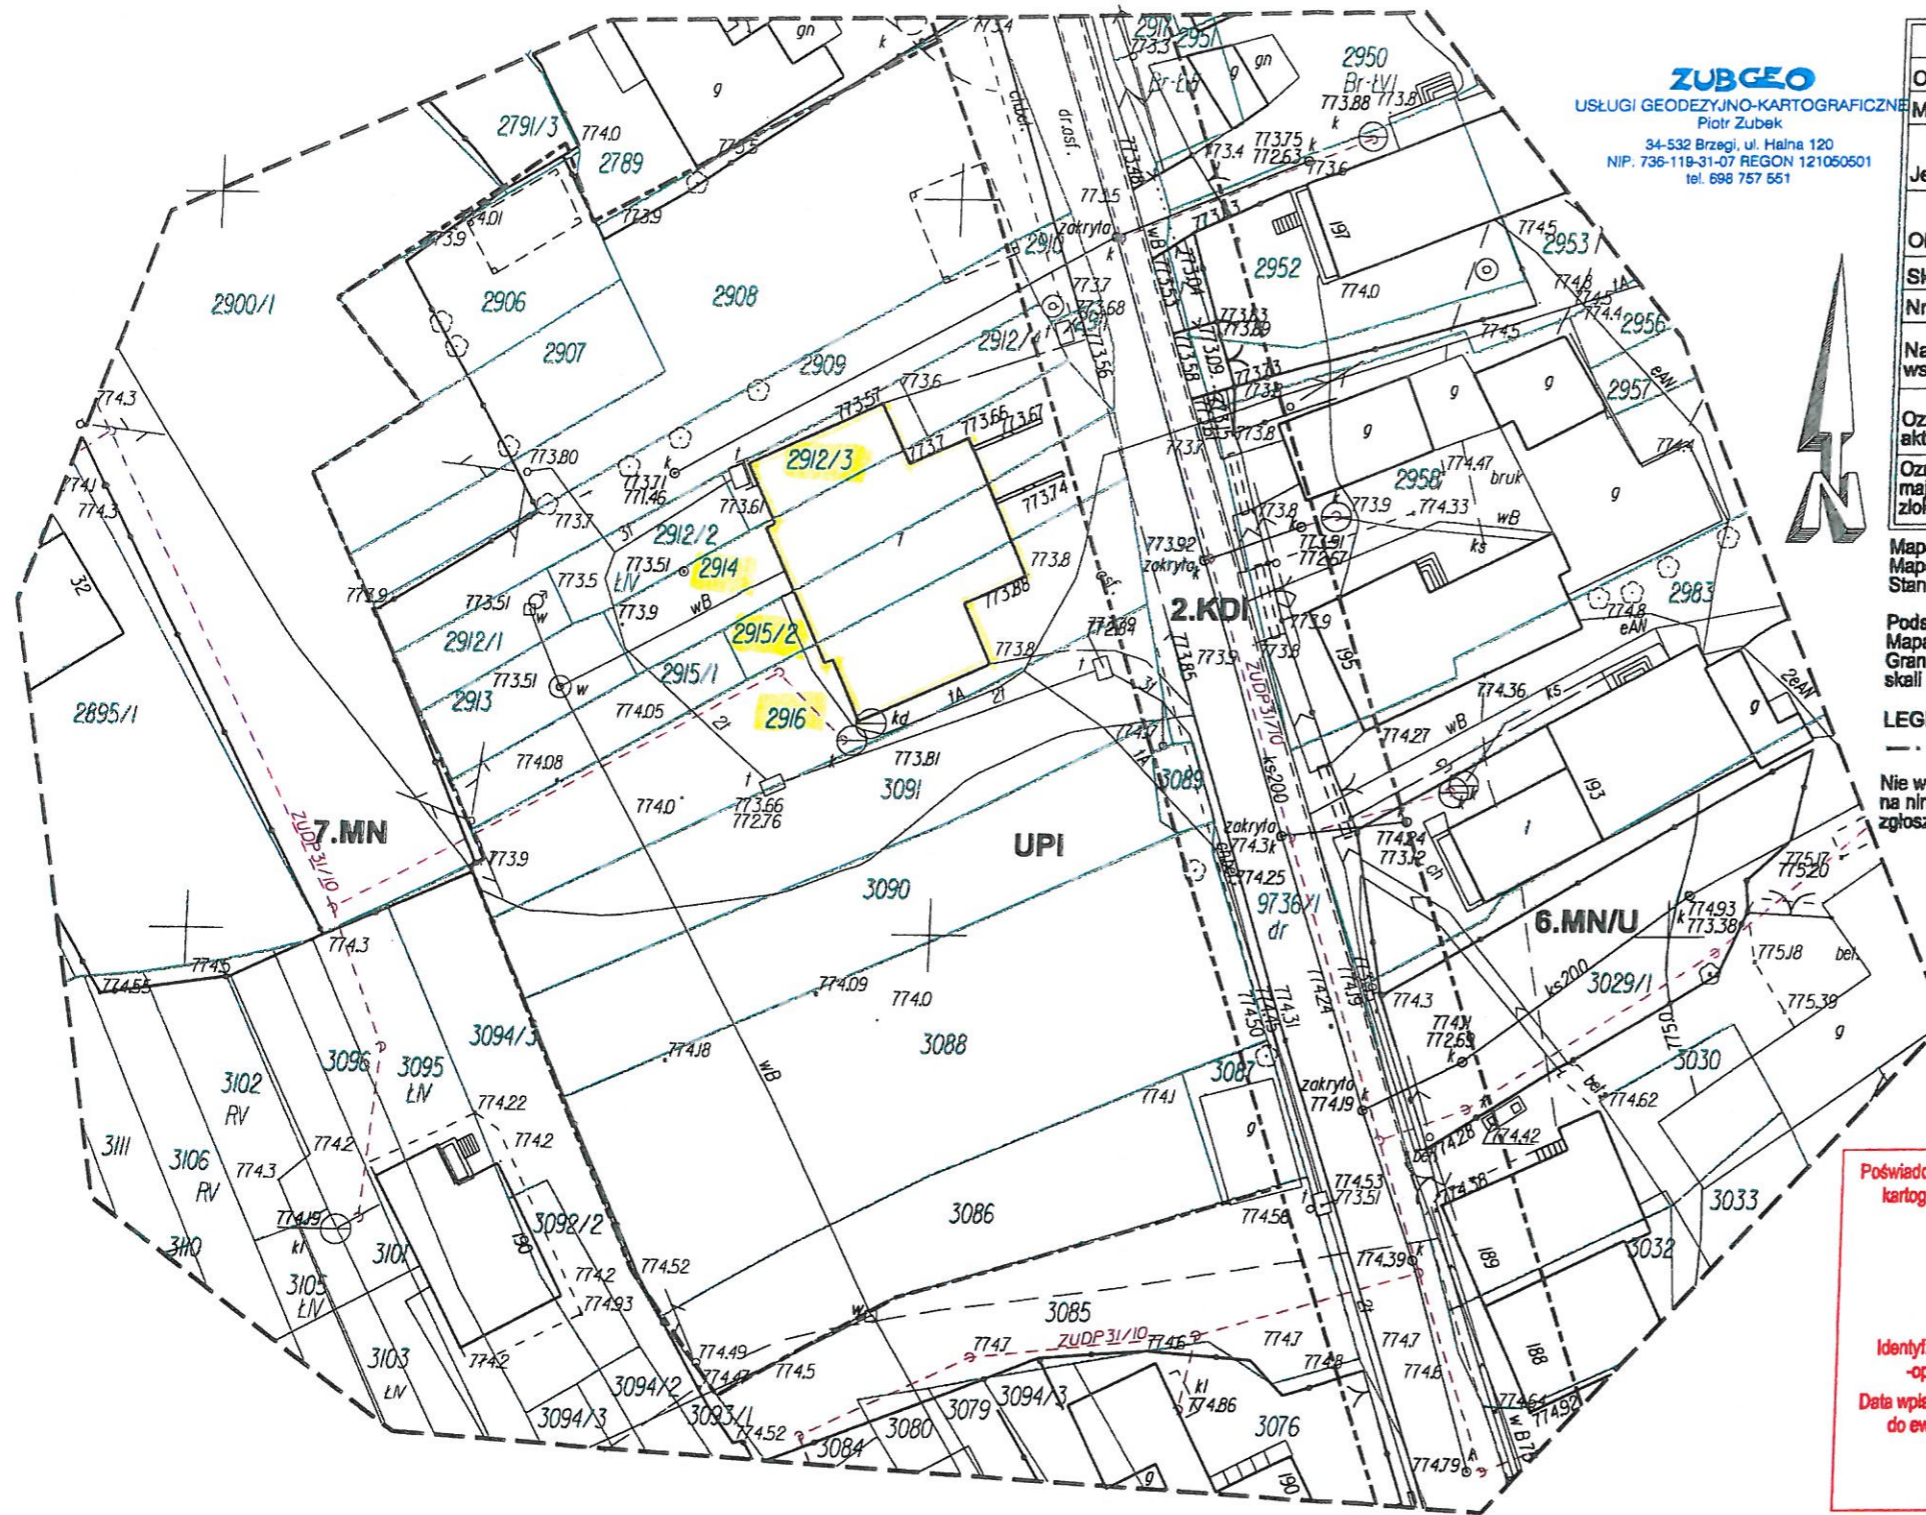

**ZUBGEO**  
USŁUGI GEODEZYJNO-KARTOGRAFICZNE  
Piotr Zubek  
34-532 Brzegi, ul. Halna 120  
NIP. 736-118-31-07 REGON 121050501  
tel. 698 757 551

MAPA DO CELÓW PROJEKTOWYCH		
Oznaczenie kancelaryjne zgłoszenia pracy geod.	RZG.6640.1.463.2015	
Miejscowość	Jurgów	
Jednostka ewidencyjna	identyfikator	121703.2
	nazwa	Bukowina Tatrzańska
Obręb ewidencyjny	identyfikator	121703.2.0306
	nazwa	Jurgów
Skala mapy	1:500	
Nr arkusza mapy	7.109.13.1.4.2	
Nazwa układu współrzędnych	prostokątnych płaskich	2000/7
	wysokości	Kronsztadt 86
Oznaczenie granic obszaru, który był przedmiotem aktualizacji	-----	
Oznaczenie i informacje o służebnościach gruntowych mających wpływ na zagospodarowanie gruntów zlokalizowanych w granicach projektowanej inwestycji	Dla danego opracowanie nie wykazano obciążeń o służebnościach gruntowych	

Mapa nie może służyć do celów rozgraniczeniowych. l.zam: 10/3/2015  
Mapę wykonano do realizacji projektu sieci kanalizacji sanitarnej.  
Stan na dzień 25-03-2015.

Podstawa opracowania:  
Mapa sytuacyjno wysokościowa 1:500 uzupełniona bezpośrednim pomiarem terenowym  
Granice działek wkreślono graficznie na podstawie mapy ewidencyjnej wykonanej w skali 1:2000

LEGENDA  
----- linie rozgraniczające

Nie wyklucza się istnienia w terenie innych nie wykazanych na niniejszej mapie urządzeń podziemnych, które nie były zgłoszone do inwentaryzacji.

GEODETA

GEODETA  
UPRAWNIONY

mgr inż. Piotr Zubek  
tel. 698 757 551 2015-04-10

inż. Wojciech Lubelski  
nr upr. 19194 2015-04-10

Nazwa / Imię i nazwisko wykonawcy Imię i nazwisko, nr uprawnień oraz data podpis geodety uprawnionego który opracował mapę

Imię i nazwisko, nr uprawnień oraz data podpis geodety uprawnionego który opracował mapę

Poświadczam, że niniejszy dokument został opracowany w wyniku prac geodezyjnych i kartograficznych, których rezultaty zawiera operat techniczny wpisany do ewidencji materiałów państwowego zasobu geodezyjnego i kartograficznego

**STAROSTA TATRZAŃSKI**  
34-500 Zakopane, ul. Chramcówki 15

Identyf. ewid. materiału zasobu - operatu technicznego **P.1217.2015.**

Data wpisania operatu technicznego do ewid. materiałów zasobu \_\_\_\_\_

podpis

URZĄD GMINY  
34-530 Bukowina Tatrzańska  
ul. Długa 144  
woj. małopolskie  
NIP 736-127-61-85

Za zgodność z oryginałem

07 CZE. 2019  
Bukowina Tatrzańska, dn. ....

Z up. WÓJTA  
mgr Grzegorz Janczy  
inspektor

