


SCHEMAT TECHNOLOGICZNY UJĘCIA - ETAP 1

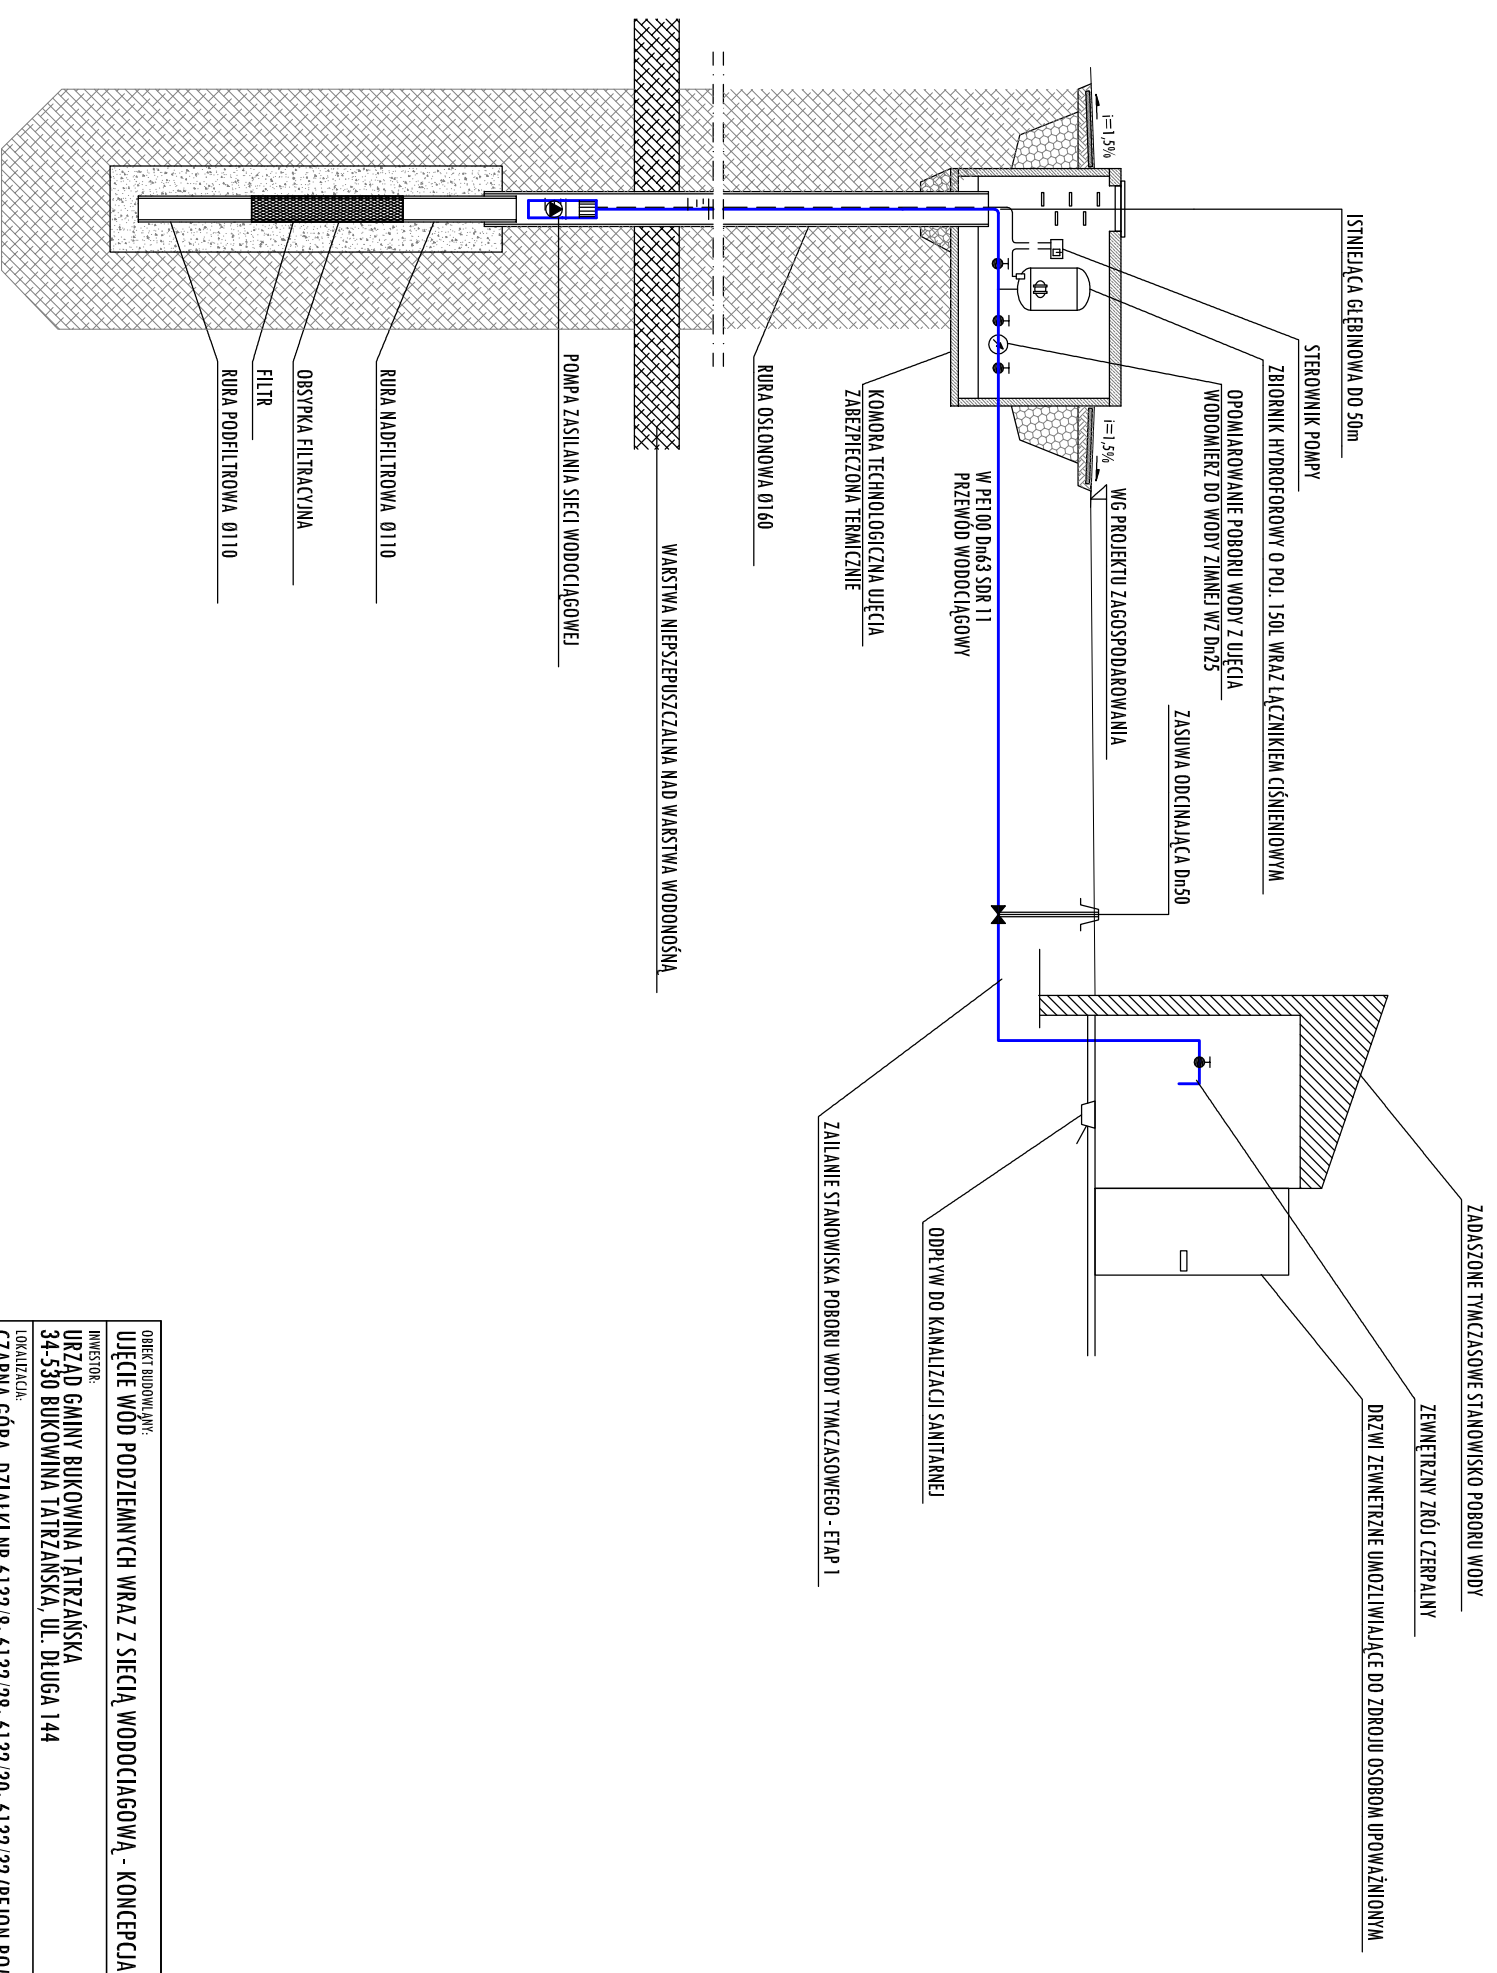

OBIEKT BUDOWLANI: UJĘCIE WÓD PODZIEMNYCH WRAZ Z SIECIĄ WODOCIĄGOWĄ - KONCEPCJA

INWESTOR: URZĄD GMINY BUKOWINA TATRZAŃSKA
34-530 BUKOWINA TATRZAŃSKA, UL. DŁUGA 144

LOKALIZACJA: CZARNA GÓRA, DZIAŁKI NR 6132/8; 6132/28; 6132/30; 6132/32 (REGION ROMSKIEGO OSIEDLA)

TEMA: SIECI WODOCIĄGOWE

PROJEKT	SKALA	NR RYSUNKU
SCHEMAT TECHNOLOGICZNY UJĘCIA - ETAP 1	-	UW-3
PROJEKTANT:	PODPIS:	DATA
inż. STANISŁAW ŻMUDA		04-2019
UPR. NR. MAP/0158/P005/04		

S-INSTAL

PROJEKTOWANIE I NADZORY BUDOWLANE
STANISŁAW ŻMUDA
ul. 603 600 703 sinstal@wp.pl

